

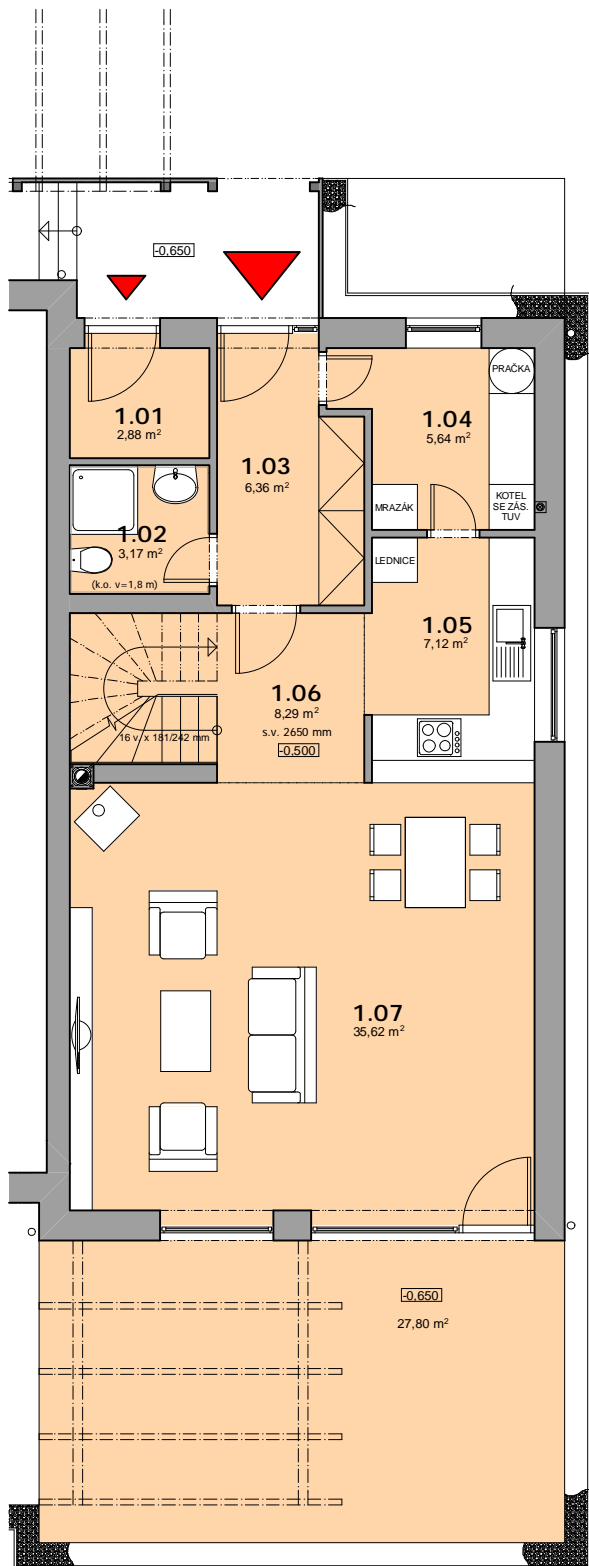


DŮM NAD RYBNÍKEM

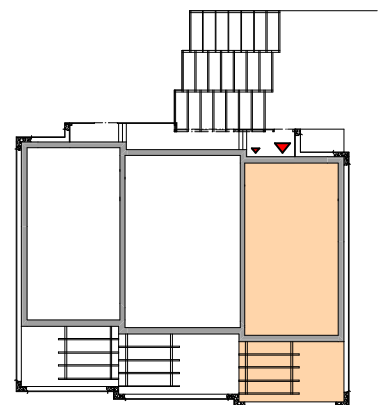

LEGENDA MÍSTNOSTÍ


číslo místn.	název místnosti	plocha m ²
1.01	SKLAD	2,88
1.02	WC	3,17
1.03	ZADVEŘÍ	6,36
1.04	TECHNICKÁ MÍSTNOST	5,64
1.05	KUCHYŇ	7,12
1.06	CHODBA A SCHODIŠTĚ	8,29
1.07	OBÝVACÍ POKOJ	35,62
užitná plocha podlaží		69,08
plocha terasy na terénu		27,80

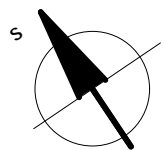

0 5 m

označení bytu:	typ bytu: 4 + KK
FIALKA	plocha bytu: 132,6 m²
podlaží:	měřítko: 1:100
1.NP	datum: 09/2010



DŮM NAD RYBNÍKEM

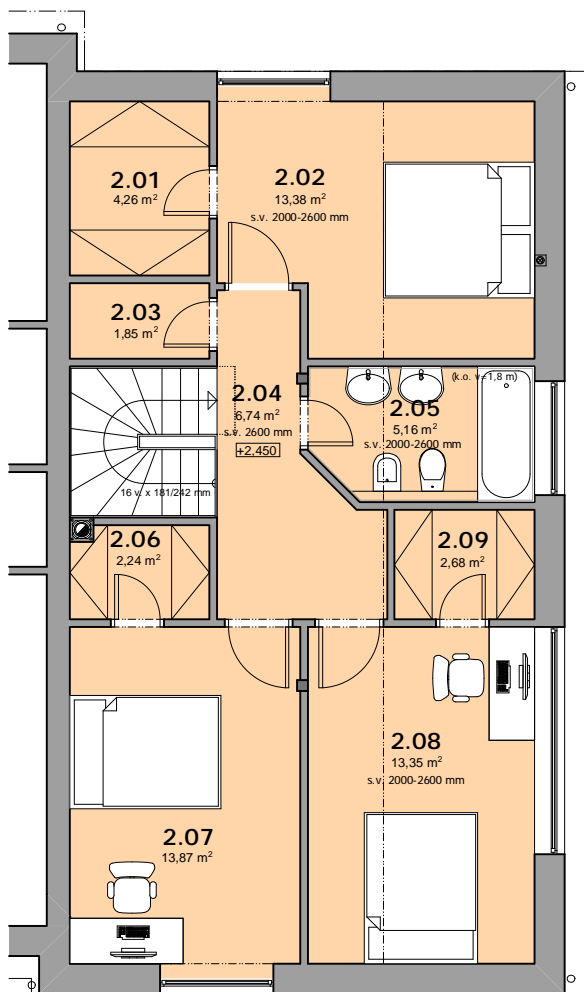

0 5 m


LEGENDA MÍSTNOSTÍ

číslo místn.	název místnosti	plocha m ²
2.01	ŠATNA	4,26
2.02	LOŽNICE	13,38
2.03	KOMORA	1,85
2.04	CHODBA	6,74
2.05	KOUPELNA	5,16
2.06	ŠATNA	2,23
2.07	POKOJ	13,87
2.08	POKOJ	13,35
2.09	ŠATNA	2,68
užitná plocha podlaží		63,52

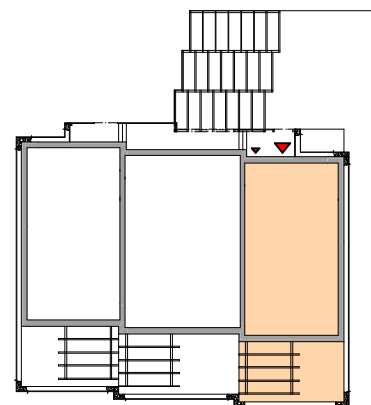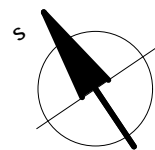


označení bytu:	typ bytu:	4 + KK
FIALKA	plocha bytu:	132,6 m ²
podlaží:	měřítko:	1:100
2.NP	datum:	09/2010

DŮM NAD RYBNÍKEM

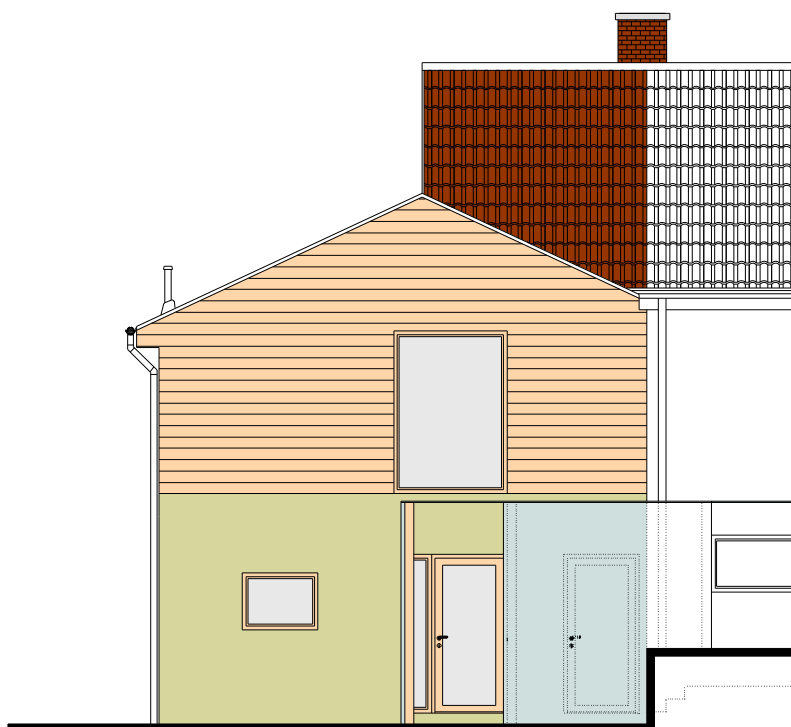


0 5 m

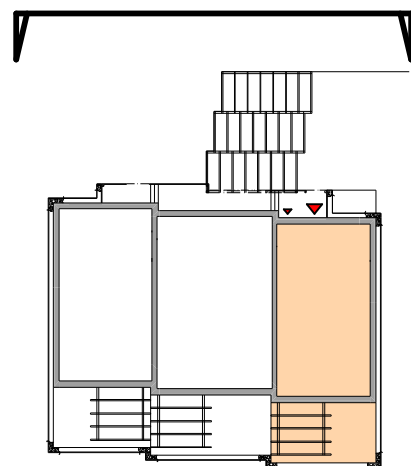


označení bytu:	typ bytu:	4 + KK
FIALKA	plocha bytu:	132,6 m ²
SEVEROVÝCHODNÍ POHLED	měřítko:	1:100
	datum:	09/2010

DŮM NAD RYBNÍKEM

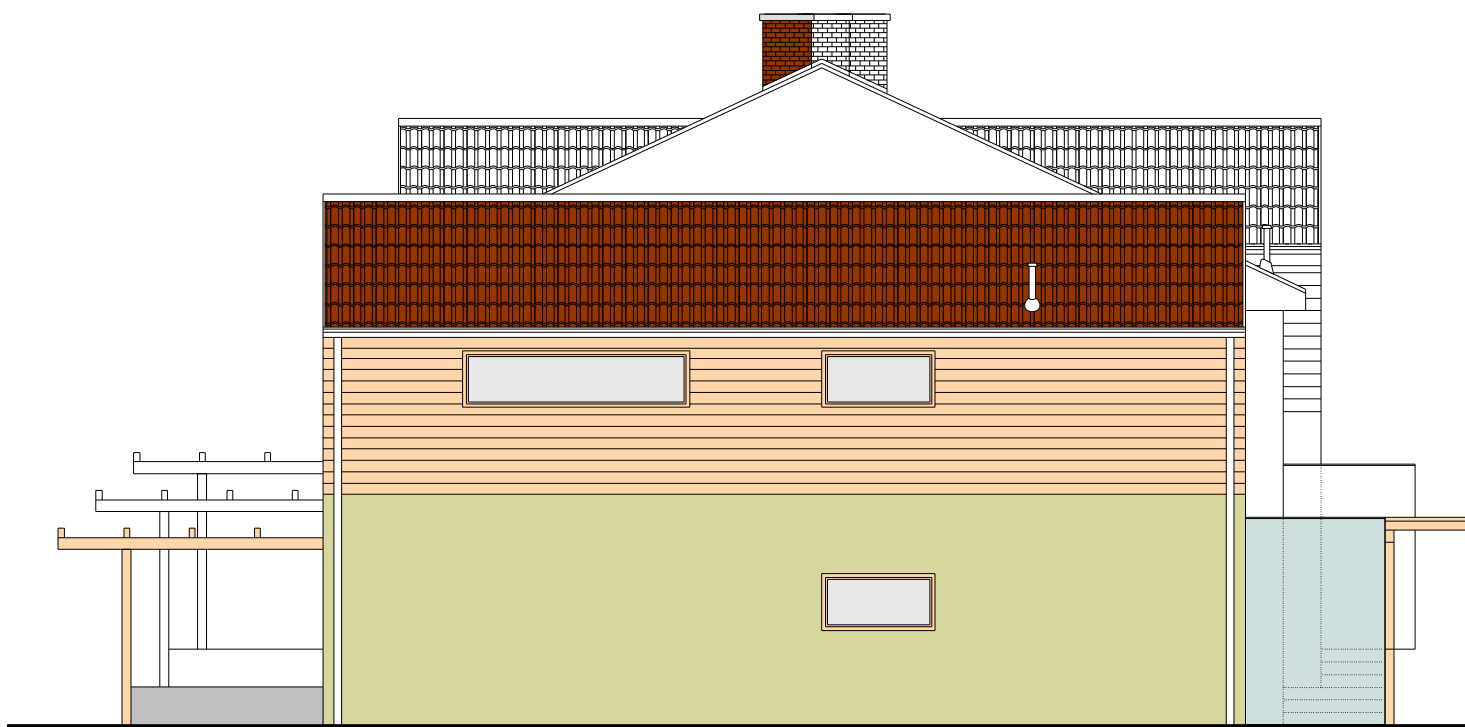

0  5 m

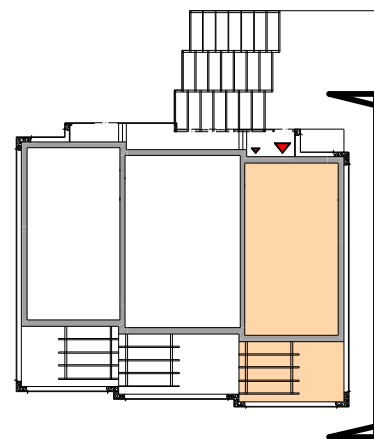


označení bytu: FIALKA	typ bytu: 4 + KK plocha bytu: 132,6 m²
JIHOVÝCHODNÍ POHLED	měřítko: 1:100 datum: 09/2010

DŮM NAD RYBNÍKEM





0 5 m

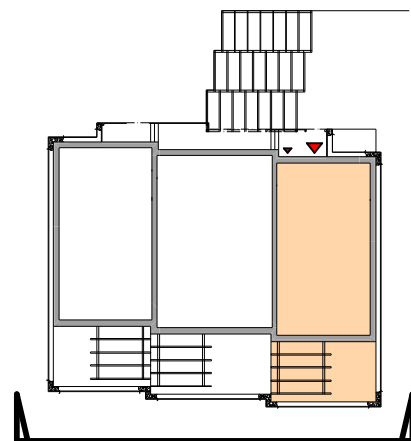


označení bytu:	typ bytu: 4 + KK
FIALKA	plocha bytu: 132,6 m²
JIHOZÁPADNÍ POHLED	měřítko: 1:100
	datum: 09/2010

DŮM NAD RYBNÍKEM

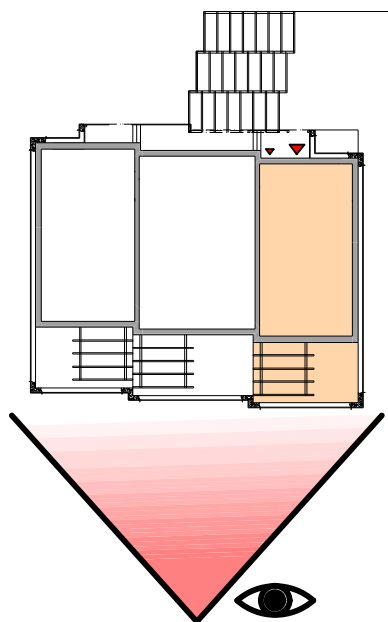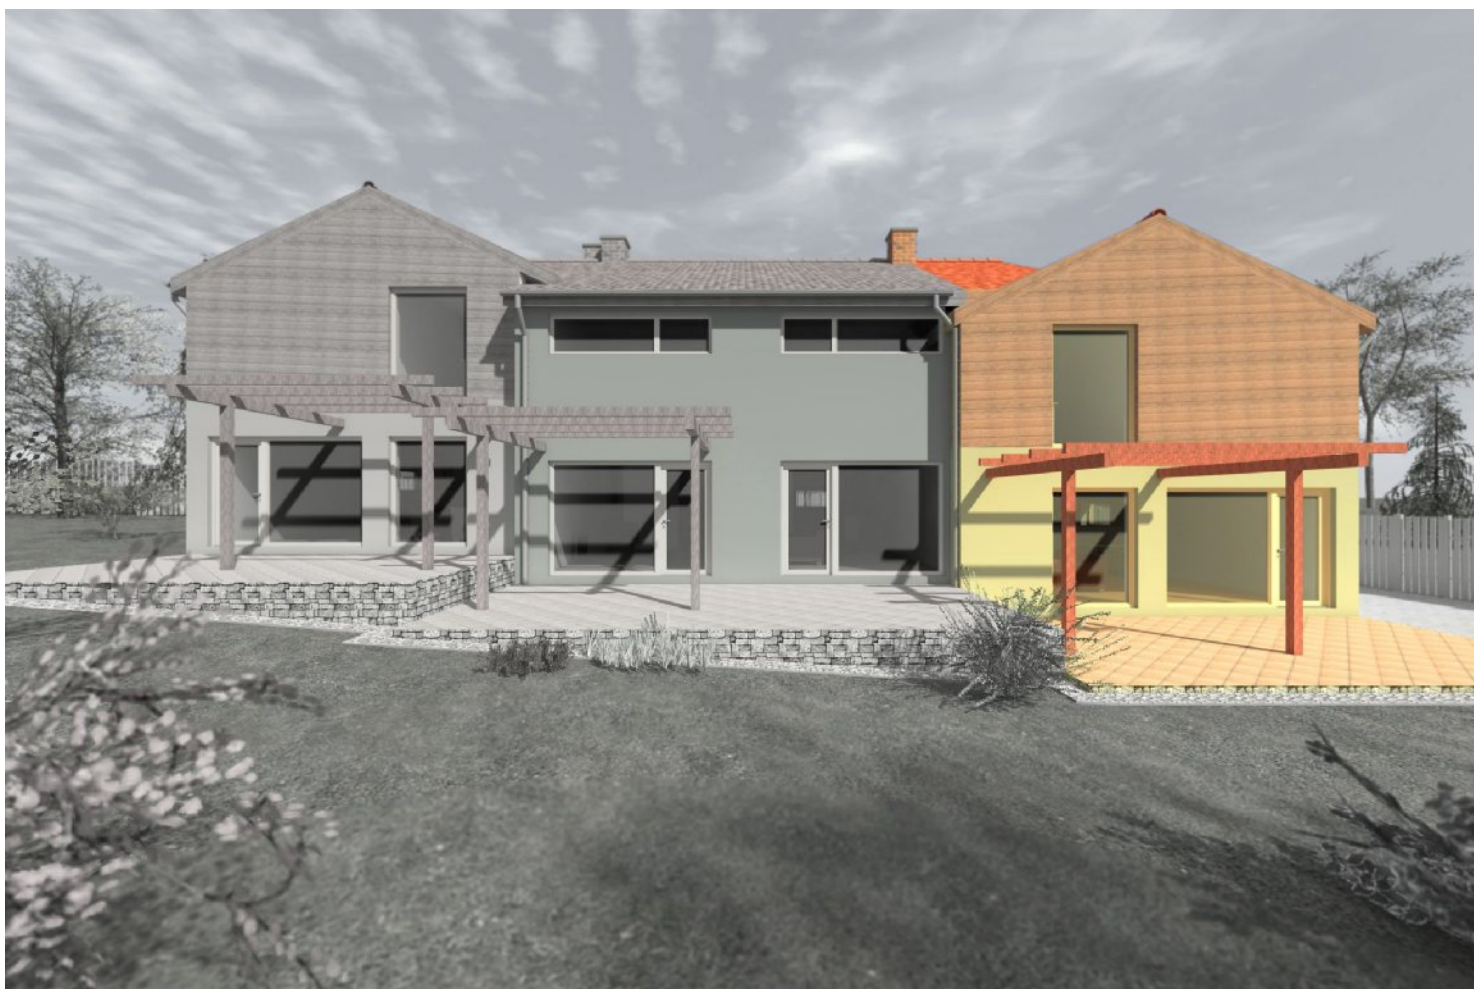


označení bytu:	typ bytu:	4 + KK
FIALKA	plocha bytu:	132,6 m ²
VI ZUALIZACE	měřítko:	1:100
	datum:	09/2010

DŮM NAD RYBNÍKEM

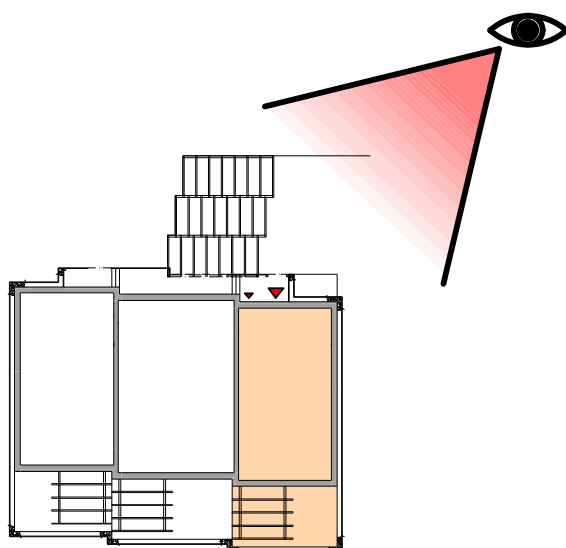

označení bytu:	typ bytu: 4 + KK
FIALKA	plocha bytu: 132,6 m²
VIZUALIZACE	měřítko: 1:100
	datum: 09/2010

DŮM NAD RYBNÍKEM

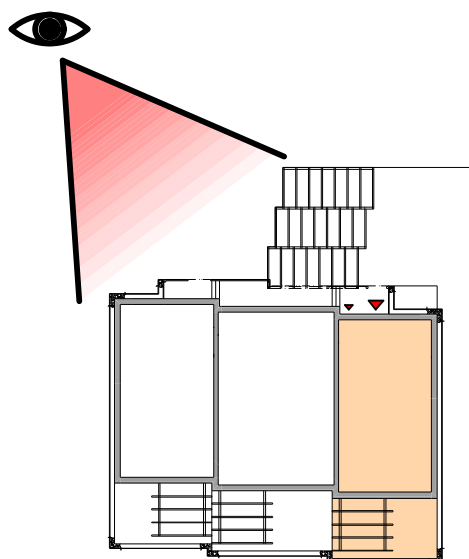

označení bytu:	typ bytu: 4+KK
FIALKA	plocha bytu: 132,6 m²
VIZUALIZACE	měřítko: 1:100
	datum: 09/2010