

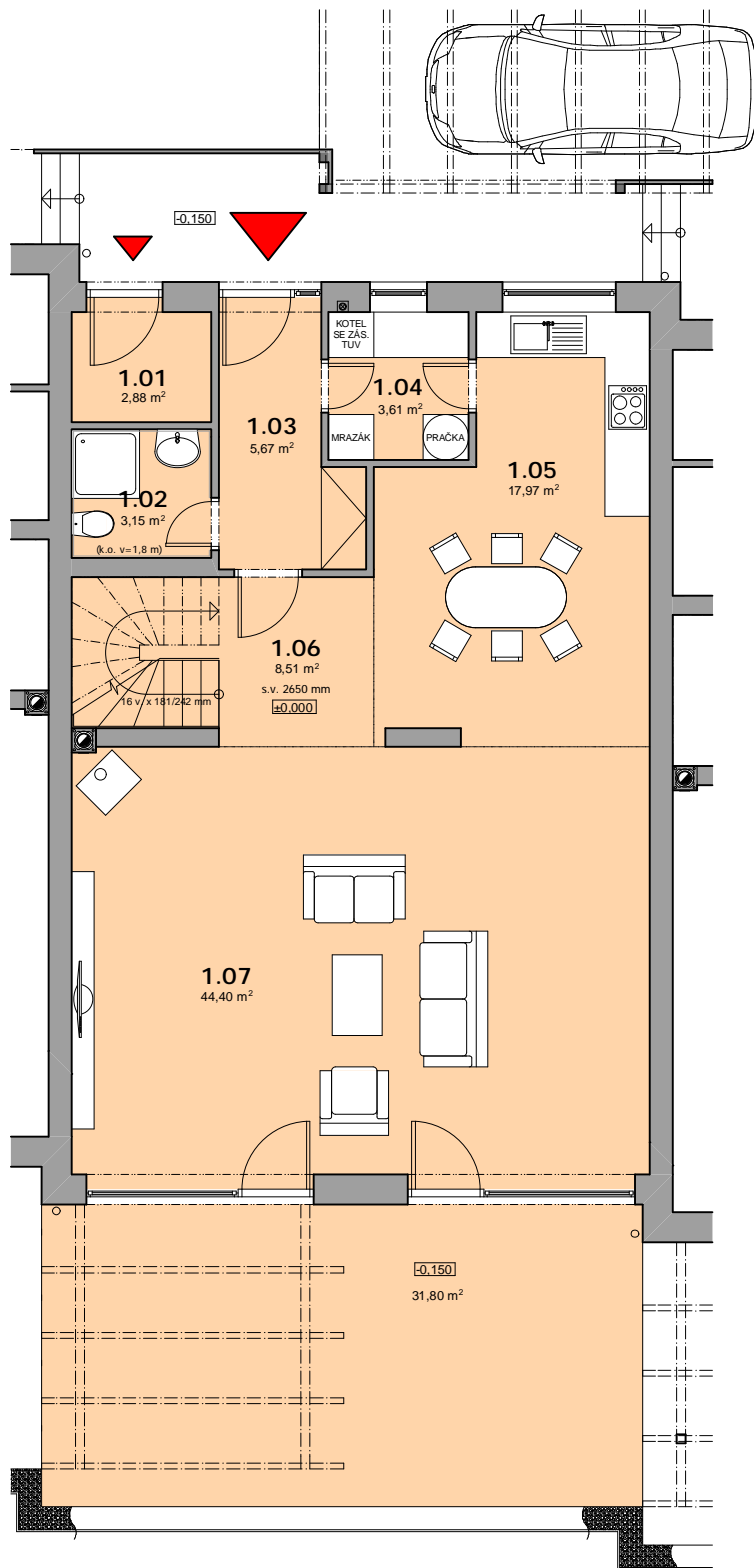


DŮM NAD RYBNÍKEM

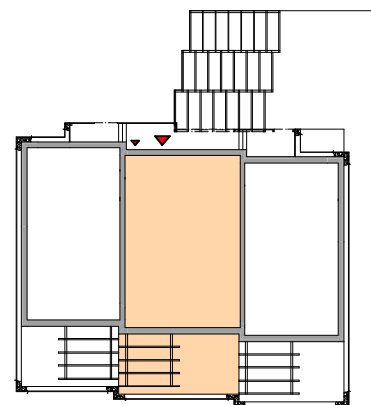

LEGENDA MÍSTNOSTÍ


číslo místn.	název místnosti	plocha m ²
1.01	SKLAD	2,88
1.02	WC	3,15
1.03	ZADVEŘÍ	5,67
1.04	TECHNICKÁ MÍSTNOST	3,61
1.05	KUCHYŇ	17,97
1.06	CHODBA A SCHODIŠTĚ	8,15
1.07	OBÝVACÍ POKOJ	44,40
užitná plocha podlaží		85,83
plocha terasy na terénu		31,80

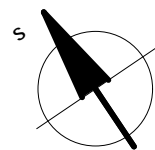

0  5 m



označení bytu:	typ bytu:	5+KK
PAMPELIŠKA	plocha bytu:	165,6 m ²
podlaží:	1.NP	měřítko: 1:100
		datum: 09/2010

DŮM NAD RYBNÍKEM

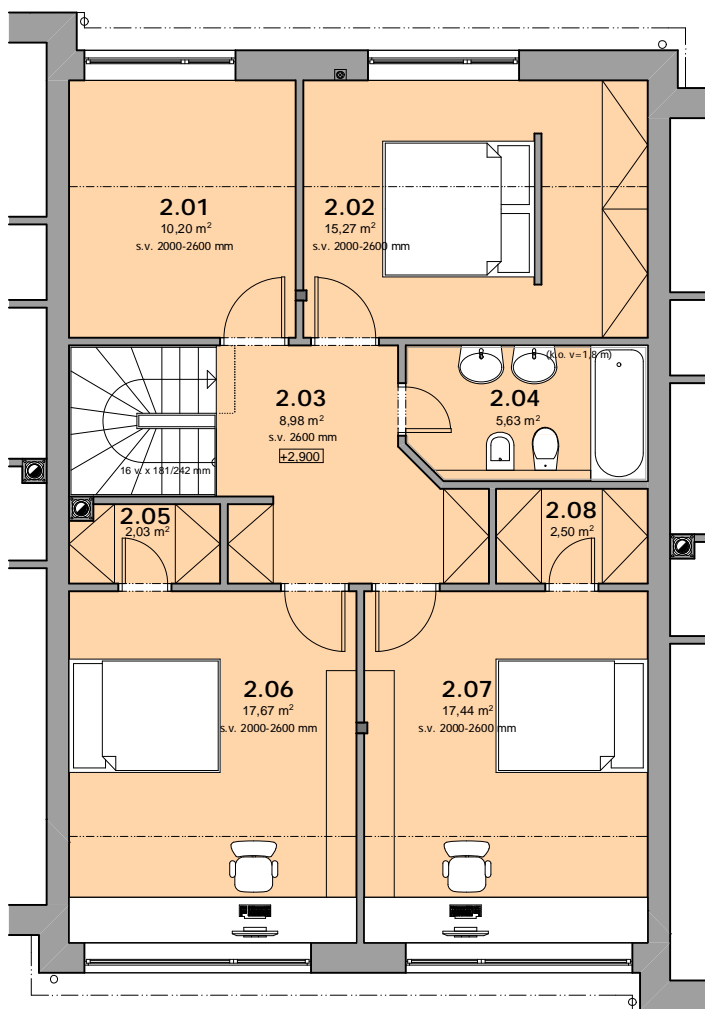

LEGENDA MÍSTNOSTÍ


číslo místn.	název místnosti	plocha m ²
2.01	POKOJ	10,20
2.02	LOŽNICE	15,27
2.03	KOUPELNA	5,64
2.04	CHODBA	8,98
2.05	ŠATNA	2,03
2.06	POKOJ	17,67
2.07	POKOJ	17,44
2.08	ŠATNA	2,50
užitná plocha podlaží		79,73

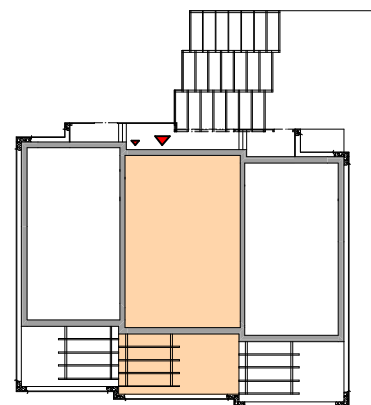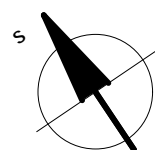


0 ————— 5 m

označení bytu:	typ bytu:	5 + KK
PAMPELIŠKA	plocha bytu:	165,6 m ²
podlaží:	měřítko:	1:100
2.NP	datum:	09/2010

DŮM NAD RYBNÍKEM

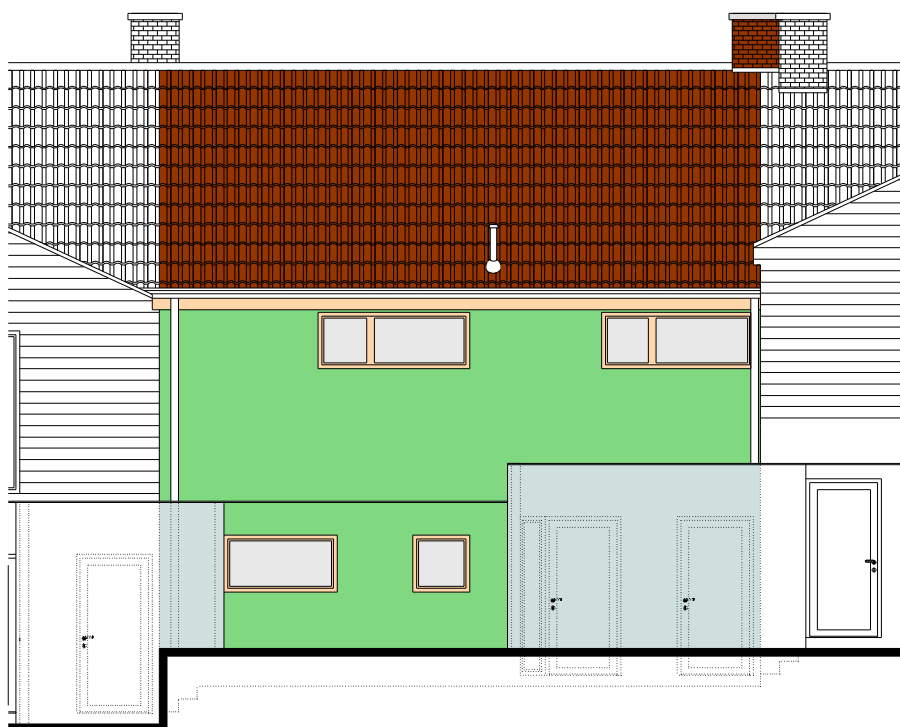

0 5 m

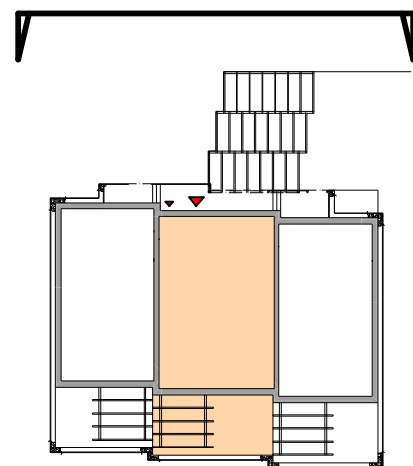


označení bytu: PAMPELIŠKA	typ bytu: 5+KK plocha bytu: 165,6 m²
SEVEROVÝCHODNÍ POHLED	měřítko: 1:100 datum: 09/2010

DŮM NAD RYBNÍKEM




0 5 m

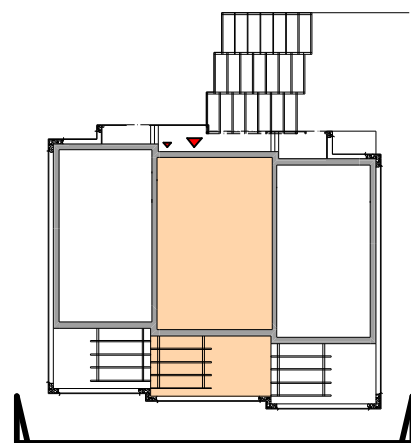


označení bytu: PAMPELIŠKA	typ bytu: 5+KK plocha bytu: 165,6 m²
JIHOZÁPADNÍ POHLED	měřítko: 1:100 datum: 09/2010

DŮM NAD RYBNÍKEM

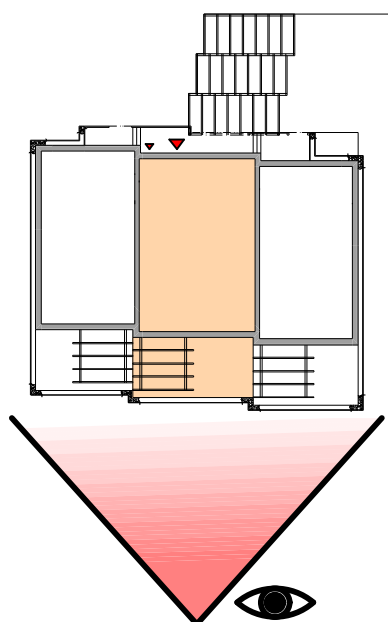



označení bytu:	typ bytu:	5+KK
PAMPELIŠKA	plocha bytu:	165,6 m ²
VIZUALIZACE	měřítko:	1:100
	datum:	09/2010

DŮM NAD RYBNÍKEM

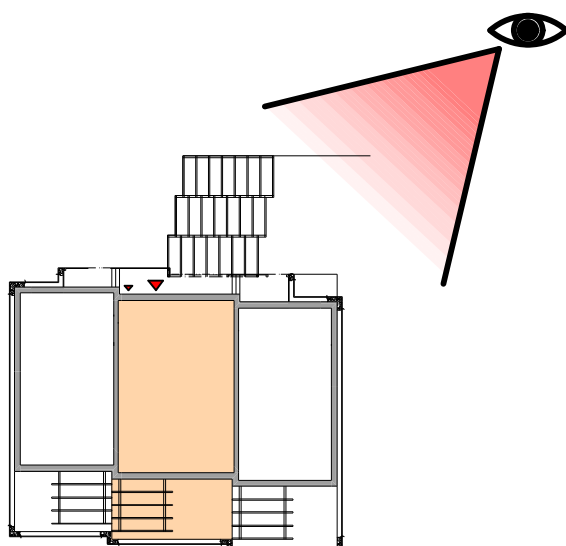

označení bytu:	typ bytu:
PAMPELIŠKA	5+KK
	plocha bytu:
	165,6 m²
VIZUALIZACE	měřítko:
	1:100
	datum:
	09/2010

DŮM NAD RYBNÍKEM

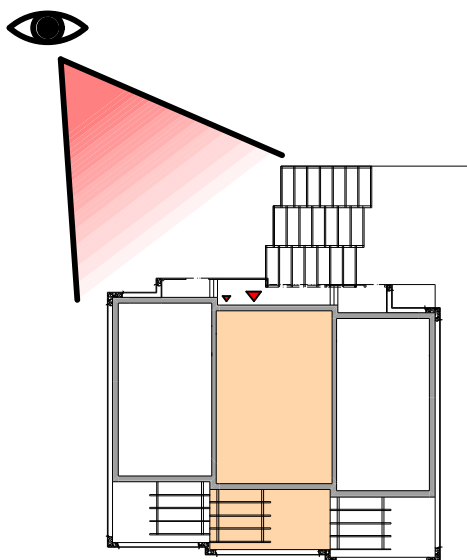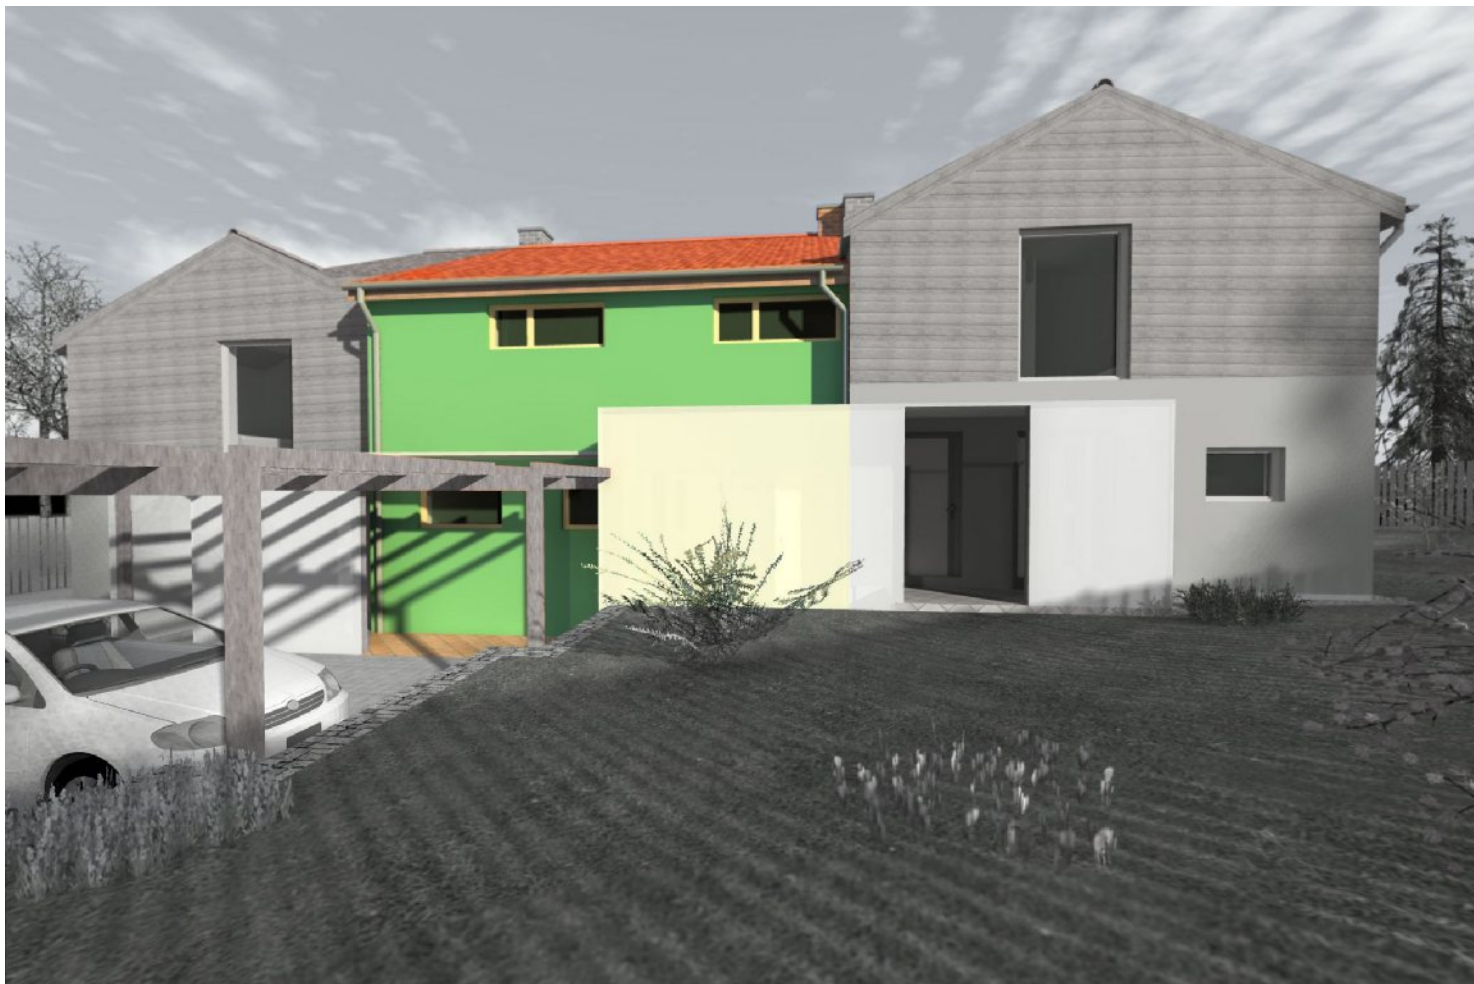

označení bytu:	typ bytu:	5+KK
PAMPELIŠKA	plocha bytu:	165,6 m ²
VIZUALIZACE		měřítko: 1:100
		datum: 09/2010