

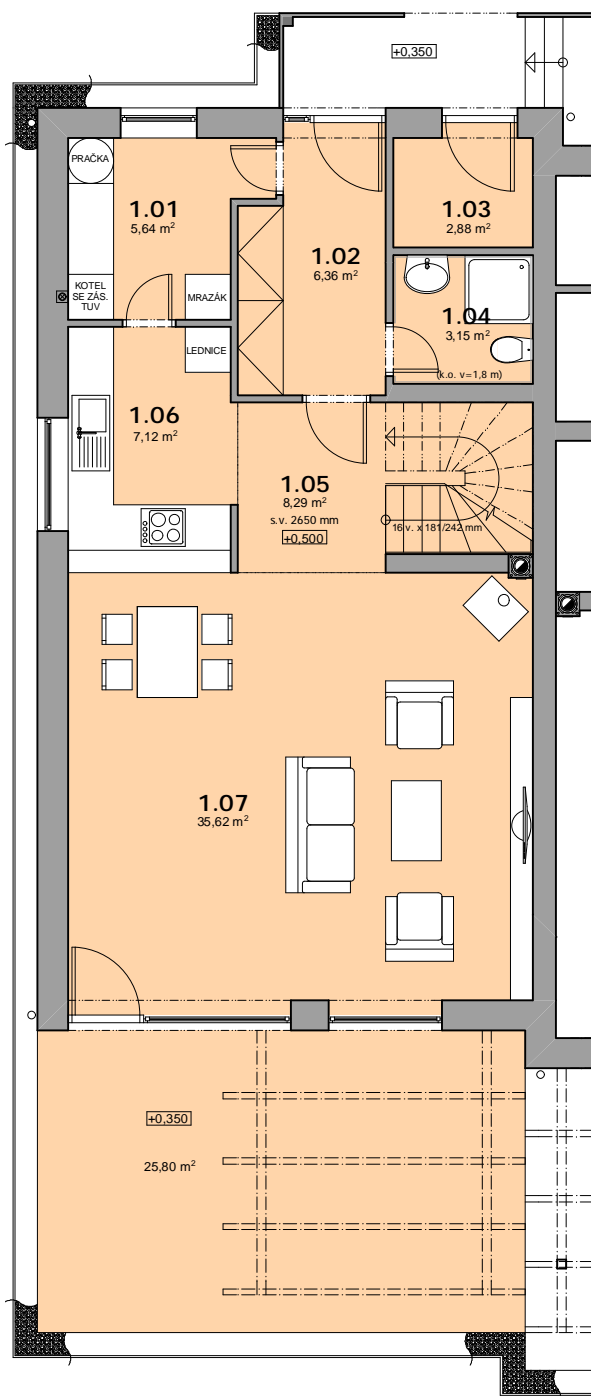


DŮM NAD RYBNÍKEM

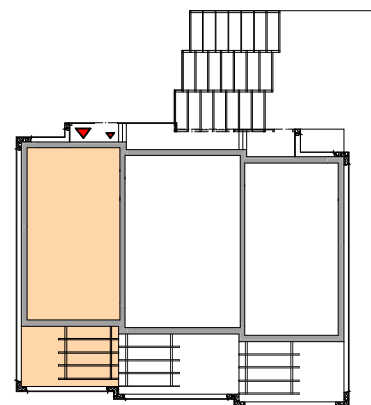

LEGENDA MÍSTNOSTÍ


číslo místn.	název místnosti	plocha m ²
1.01	TECHNICKÁ MÍSTNOST	5,64
1.02	ZÁDVEŘÍ	6,36
1.03	SKLAD	2,88
1.04	WC	3,15
1.05	CHODBA A SCHODIŠTĚ	8,29
1.06	KUCHYŇ	7,12
1.07	OBÝVACÍ POKOJ	35,62
užitná plocha podlaží		69,06
plocha terasy na terénu		25,80

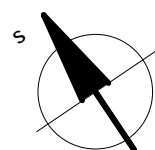

0 5 m

označení bytu:	typ bytu:	4 + KK
SEDMIKRÁSKA	plocha bytu:	132,6 m ²
podlaží:	1.NP	měřítko: 1:100
		datum: 09/2010



DŮM NAD RYBNÍKEM

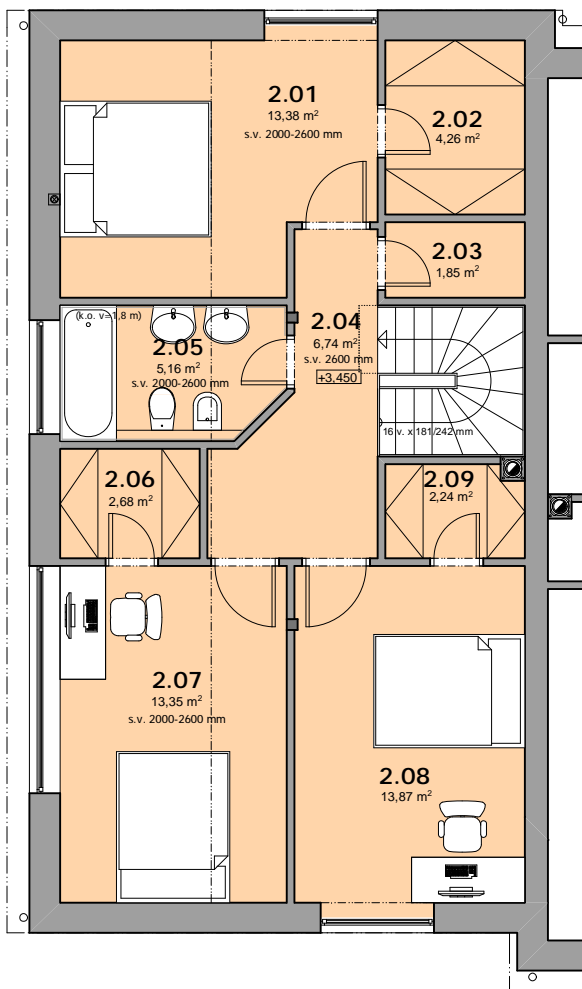

0 5 m

LEGENDA MÍSTNOSTÍ

číslo místn.	název místnosti	plocha m ²
2.01	LOŽNICE	13,38
2.02	ŠATNA	4,26
2.03	KOMORA	1,85
2.04	CHODBA	6,74
2.05	KOUPELNA	5,16
2.06	ŠATNA	2,68
2.07	POKOJ	13,35
2.08	POKOJ	13,87
2.09	ŠATNA	2,24
užitná plocha podlaží		63,53

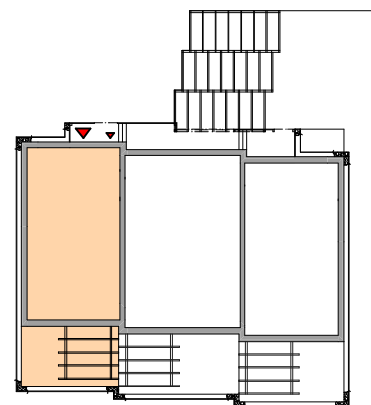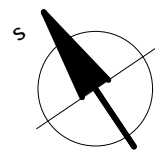


označení bytu: SEDMIKRÁSKA	typ bytu: 4 + KK
	plocha bytu: 132,6 m²
podlaží: 2.NP	měřítko: 1:100
	datum: 09/2010

DŮM NAD RYBNÍKEM




0 5 m

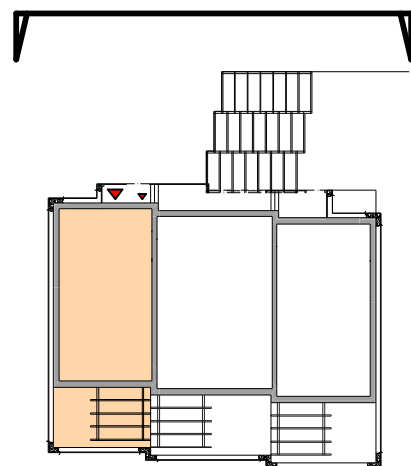


označení bytu:	typ bytu:
SEDMIKRÁSKA	4 + KK
	plocha bytu: 132,6 m²
SEVEROVÝCHODNÍ POHLED	měřítko: 1:100
	datum: 09/2010

DŮM NAD RYBNÍKEM

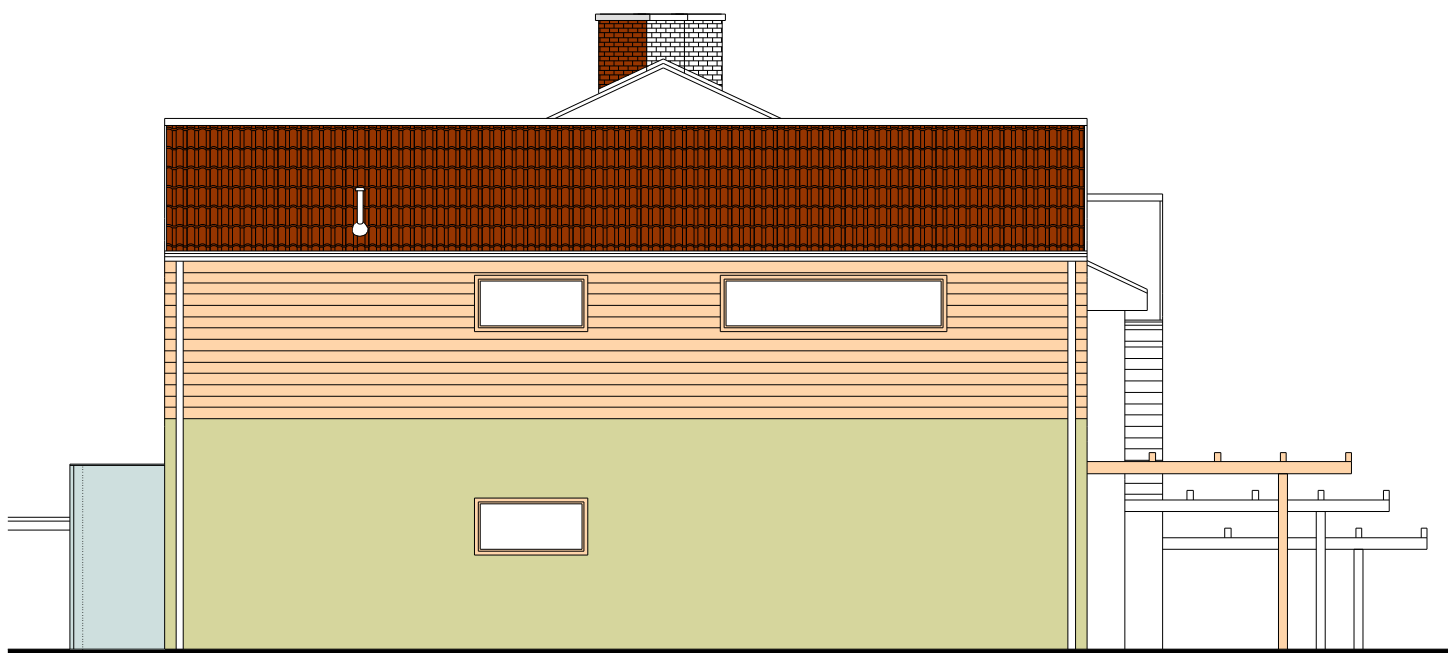


0 5 m

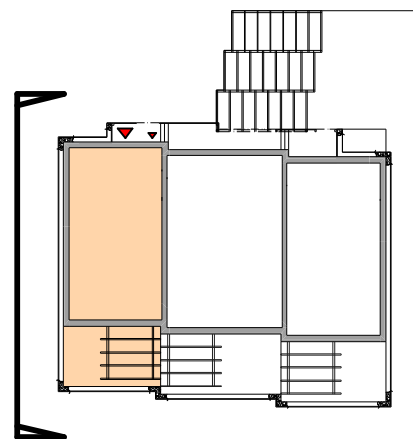


označení bytu:	typ bytu:
SEDMIKRÁSKA	4 + KK
	plocha bytu: 132,6 m²
SEVEROZÁPADNÍ POHLED	měřítko: 1:100
	datum: 09/2010

DŮM NAD RYBNÍKEM

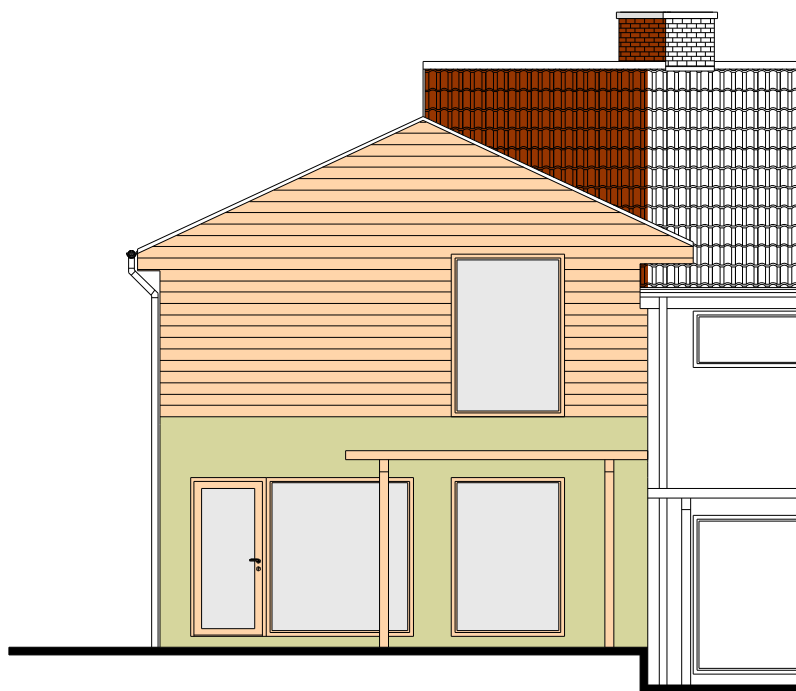


0 5 m

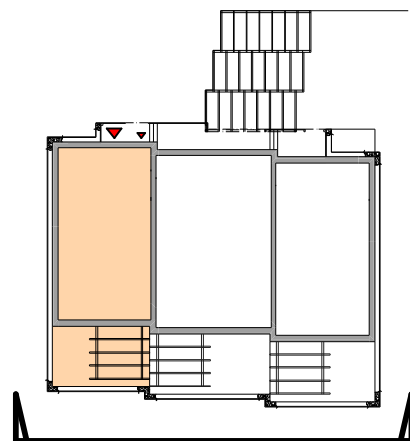


označení bytu: SEDMIKRÁSKA	typ bytu: 4 + KK plocha bytu: 132,6 m²
JIHOZÁPADNÍ POHLED	měřítko: 1:100 datum: 09/2010

DŮM NAD RYBNÍKEM

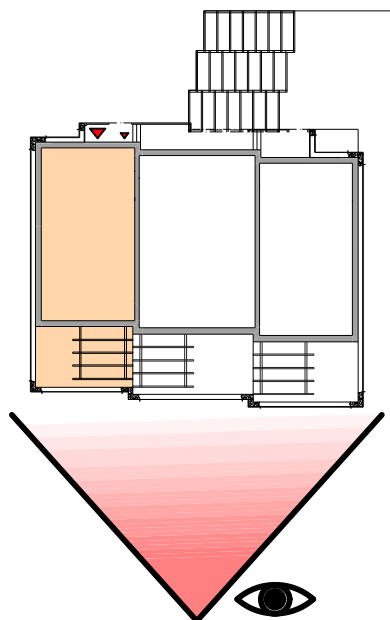


označení bytu:	typ bytu:	4 + KK
SEDMIKRÁSKA	plocha bytu:	132,6 m ²
VI ZUALIZACE	měřítko:	1:100
	datum:	09/2010

DŮM NAD RYBNÍKEM

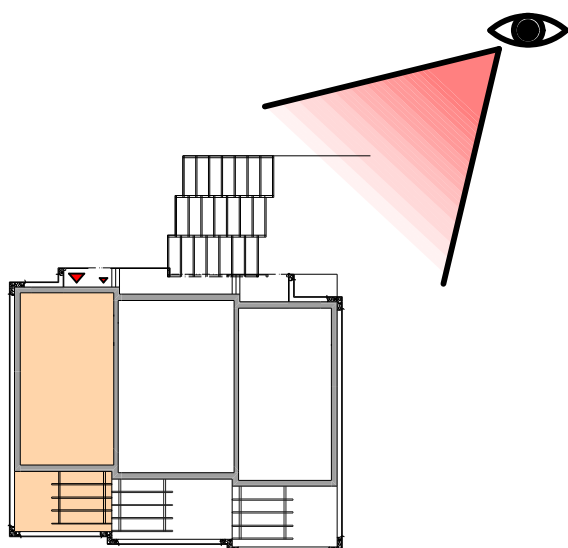

označení bytu:	typ bytu:
SEDMIKRÁSKA	4 + KK
	plocha bytu:
	132,6 m²
VIZUALIZACE	
měřítko:	1:100
datum:	09/2010

DŮM NAD RYBNÍKEM

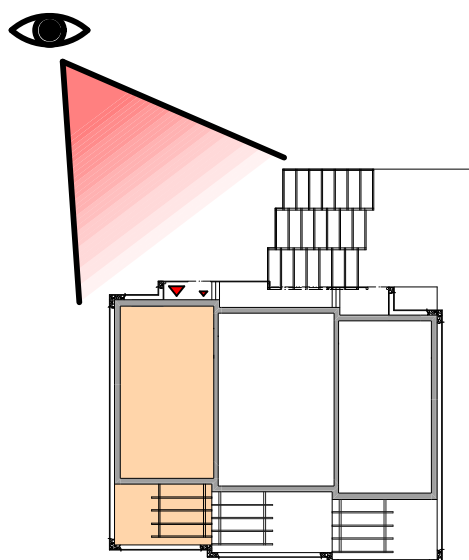

označení bytu:	typ bytu:
SEDMIKRÁSKA	4 + KK
	plocha bytu: 132,6 m²

VI ZUALIZACE	měřítko	1:100
	datum:	09/2010