


VILA SLUNCE

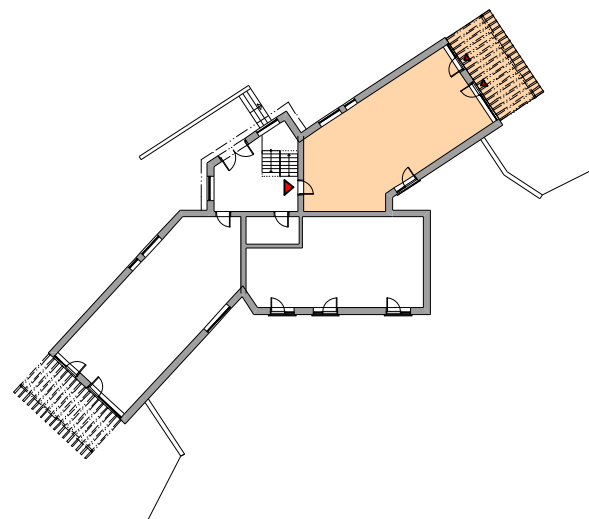



LEGENDA MÍSTNOSTÍ

číslo místn.	název místnosti	plocha m ²
1.01	PŘEDSÍŇ	8,19
1.02	KOMORA	2,65
1.03	KOUPELNA	3,87
1.04	OBÝVACÍ POKOJ + KK	51,16
1.05	DOMÁCÍ PRÁCE	4,03
užitná plocha podlaží		69,90
plocha terasy na terénu		22,45



označení bytu: LEVANDULE	typ bytu: 4+KK plocha bytu: 139,1 m²
podlaží: 1.NP	měřítko: 1:100 datum: 09/2010


VILA SLUNCE

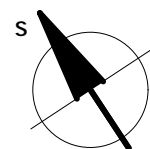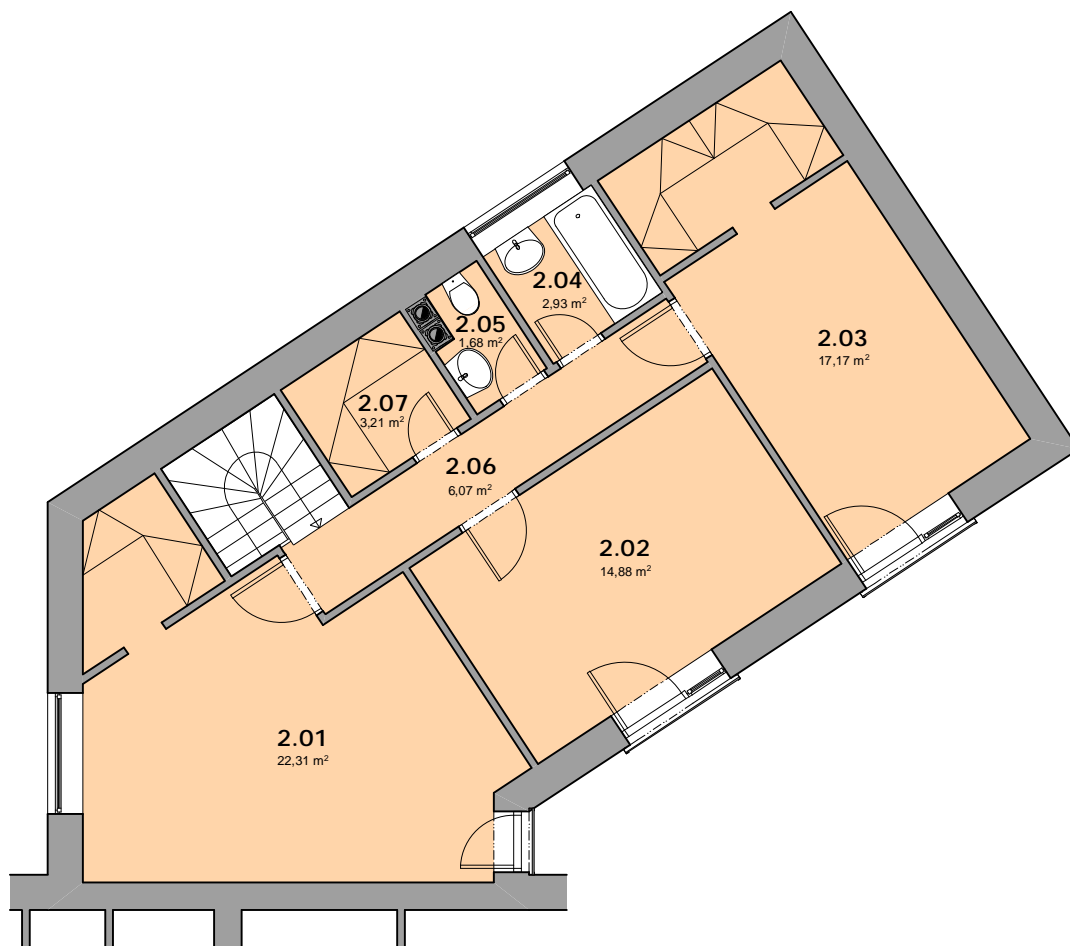

0 5 m

LEGENDA MÍSTNOSTÍ

číslo místn.	název místnosti	plocha m ²
2.01	LOŽNICE	23,31
2.02	LOŽNICE	14,88
2.03	LOŽNICE	17,17
2.04	KOUPELNA	2,93
2.05	WC	1,68
2.06	CHODBA	6,07
2.07	SATNA	3,21
užitná plocha podlaží		69,21

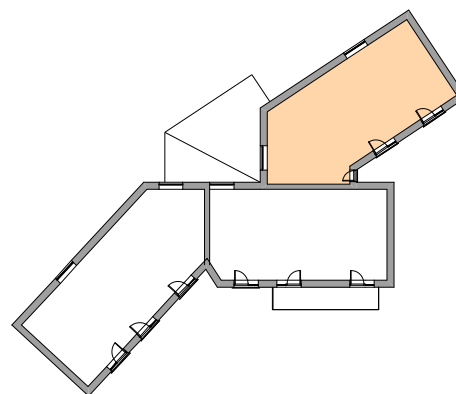


označení bytu:	typ bytu: 4+KK
LEVANDULE	plocha bytu: 139,1 m²
podlaží:	měřítko: 1:100
2.NP	datum: 09/2010

VILA SLUNCE




0 5 m

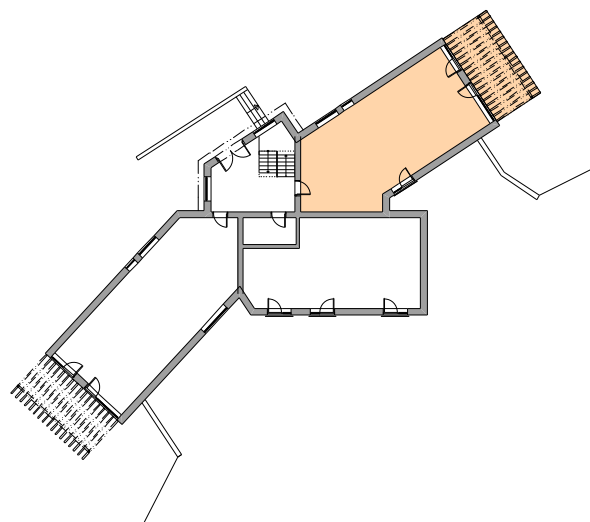


označení bytu: LEVANDULE	typ bytu: 4+KK plocha bytu: 139,1 m²
podlaží: JIŽNÍ POHLED	měřítko: 1:100 datum: 09/2010

VILA SLUNCE


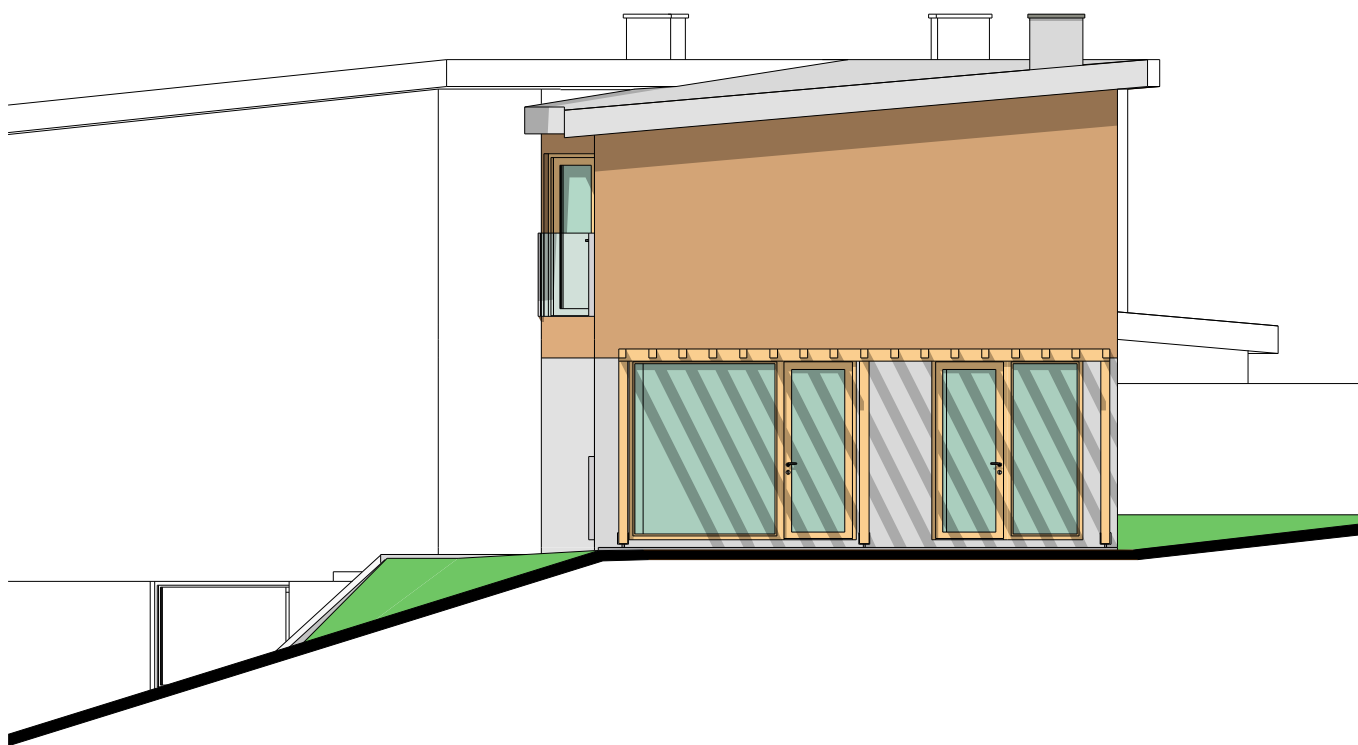


0 5 m

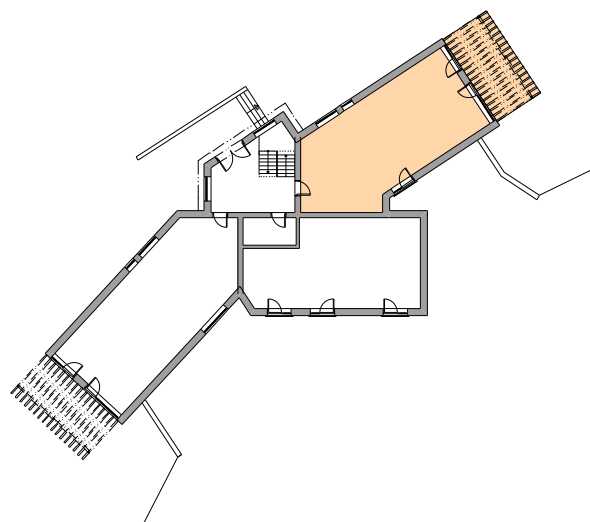

označení bytu: LEVANDULE	typ bytu: 4+KK plocha bytu: 139,1 m²
podlaží: JIŽNÍ POHLED	měřítko: 1:100 datum: 09/2010

VILA SLUNCE

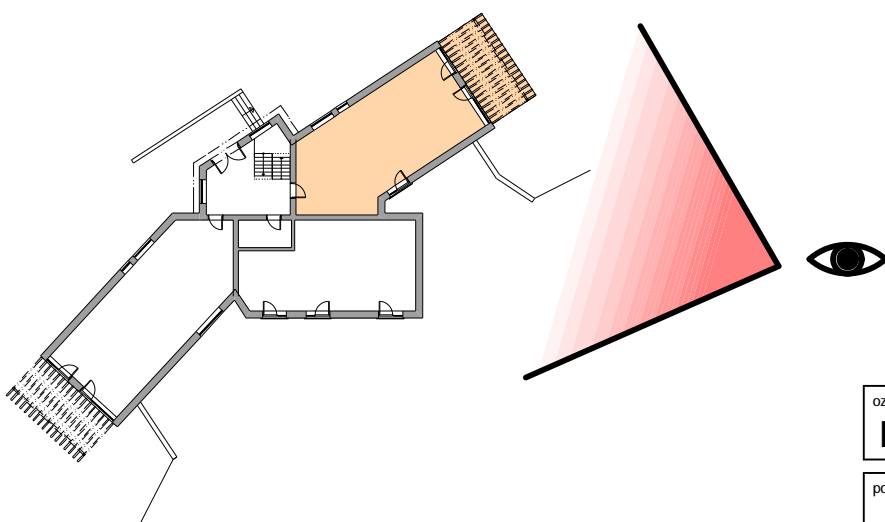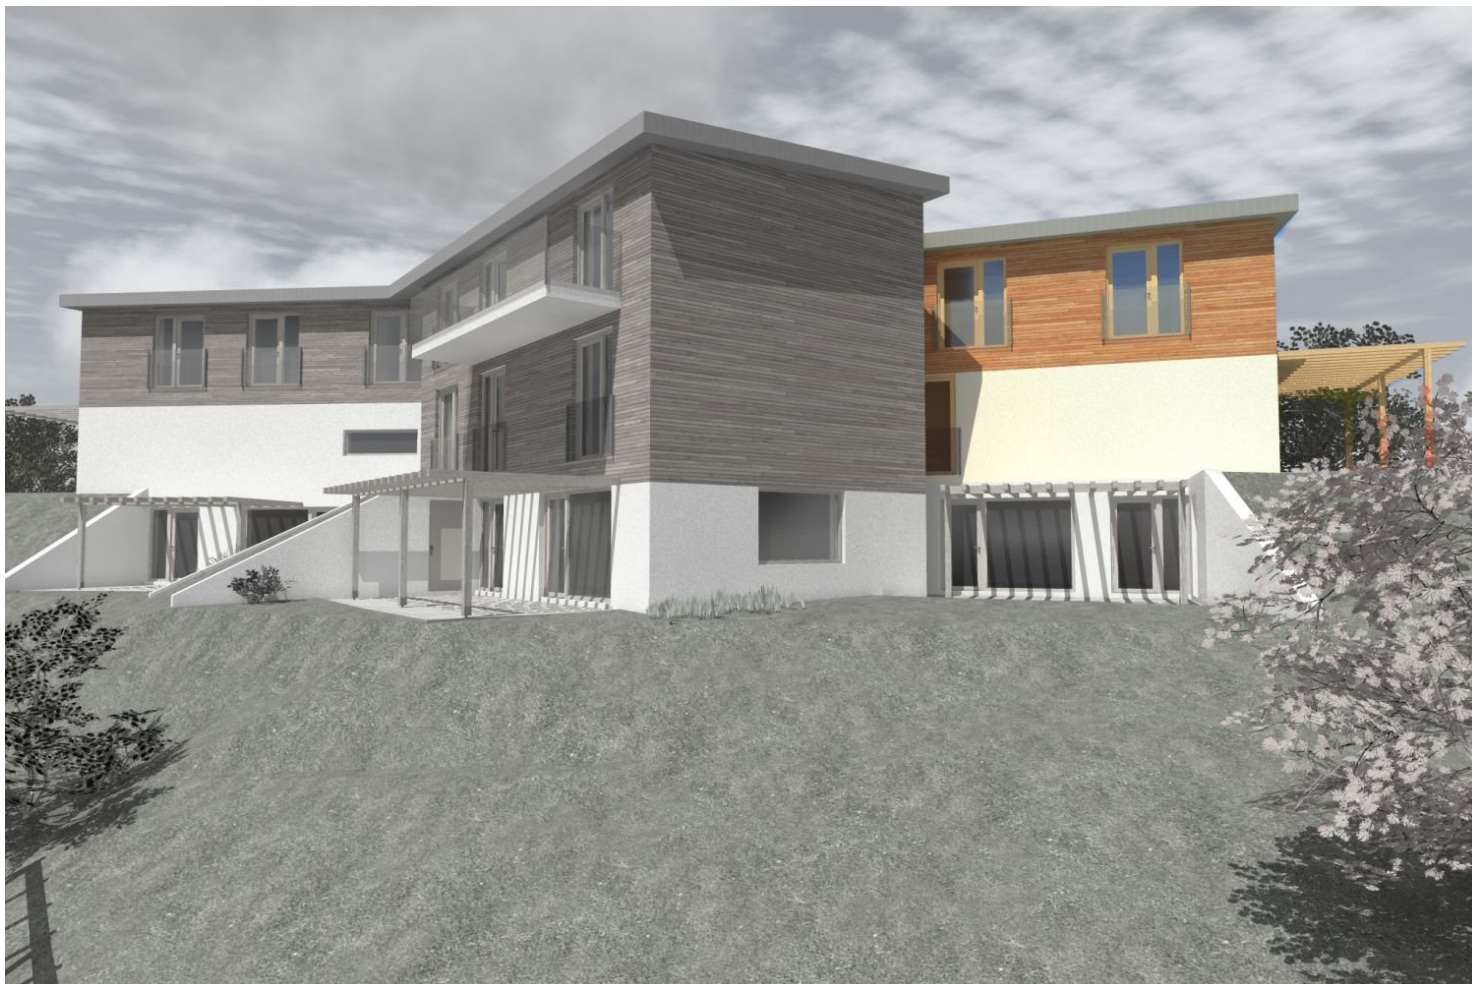

označení bytu:	typ bytu:	4+KK
LEVANDULE	plocha bytu:	139,1 m ²
podlaží:	měřítko:	1:100
1.NP	datum:	09/2010