


# VILA SLUNCE

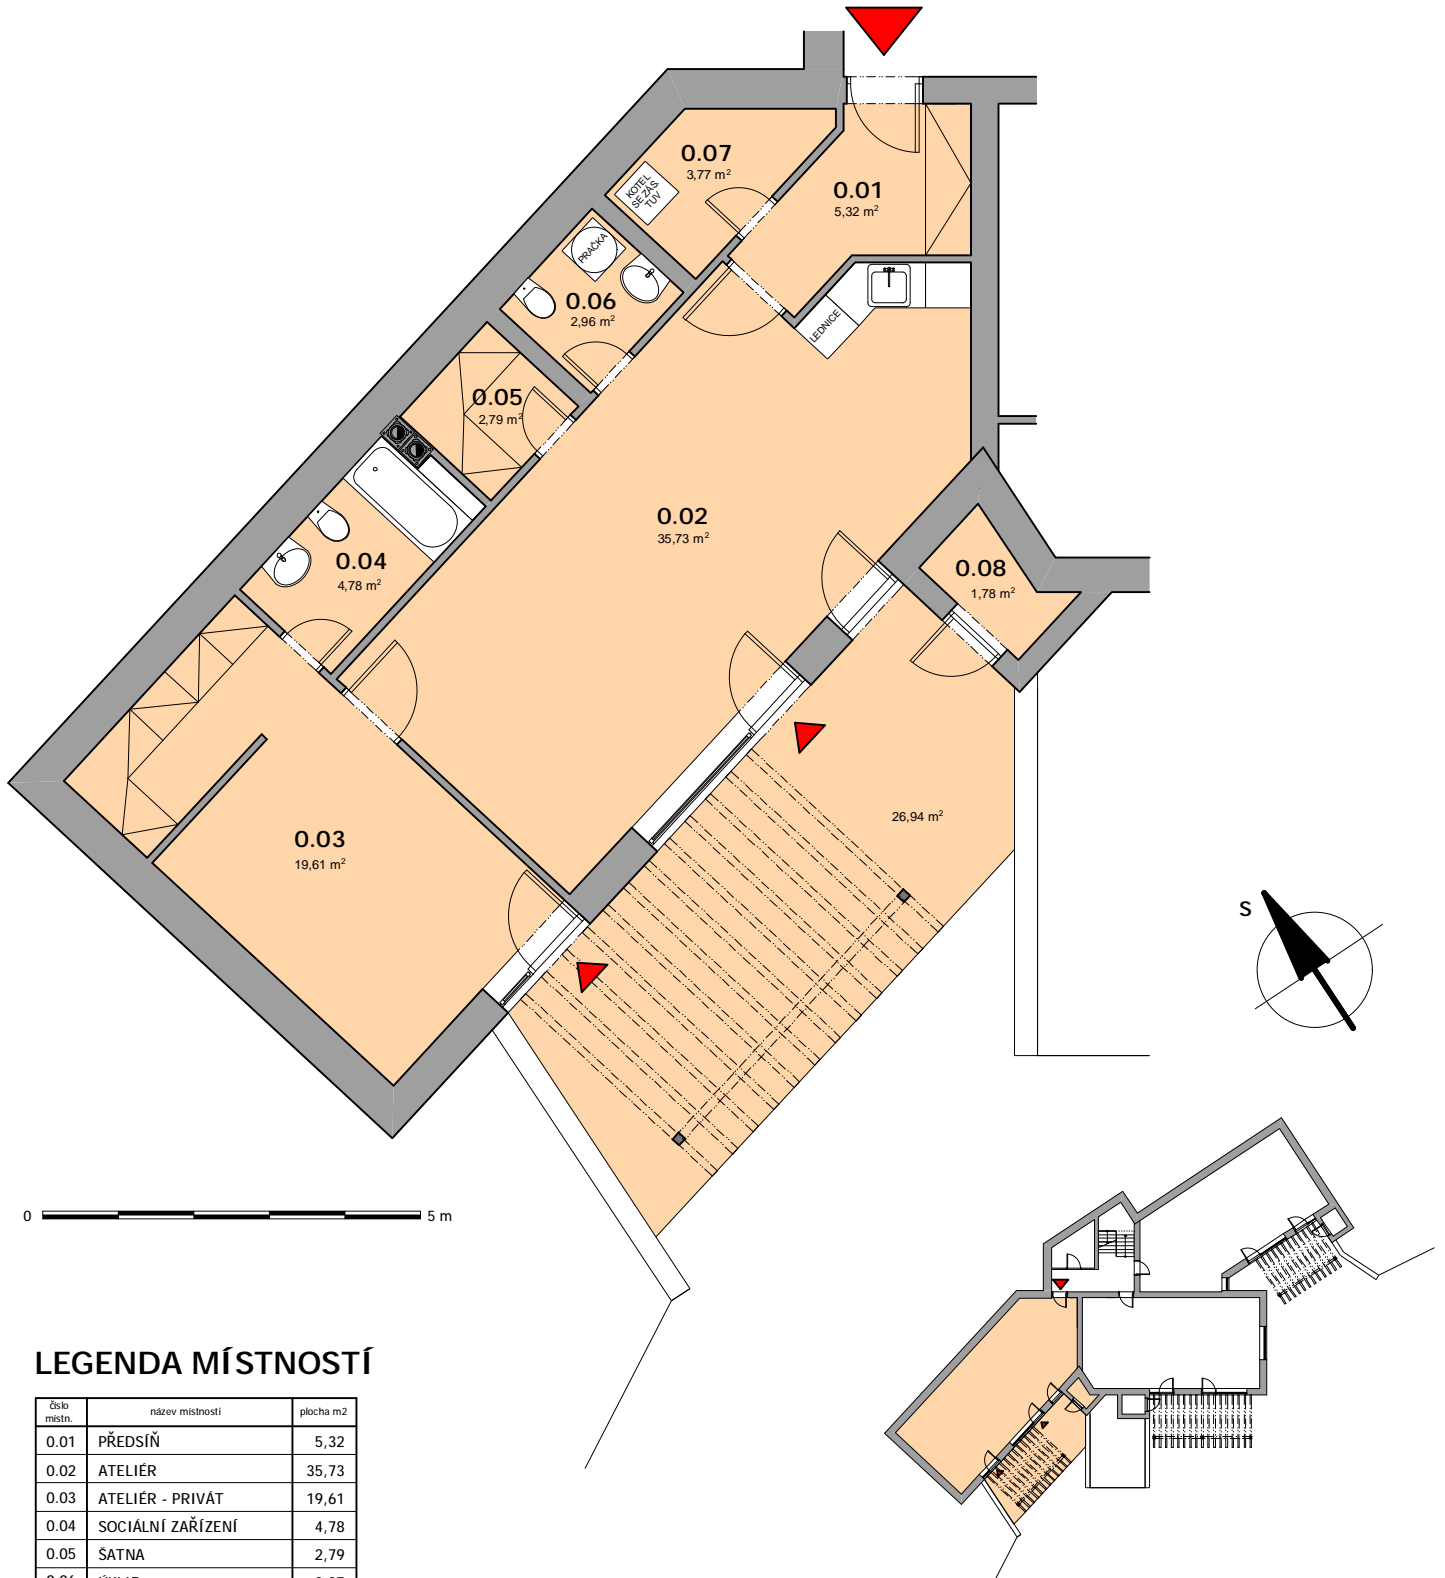


## LEGENDA MÍSTNOSTÍ


Číslo místn.	název místnosti	plocha m <sup>2</sup>
0.01	PŘEDSÍŇ	5,32
0.02	ATELIÉR	35,73
0.03	ATELIÉR - PRIVÁT	19,61
0.04	SOCIÁLNÍ ZAŘÍZENÍ	4,78
0.05	SÁTNA	2,79
0.06	ÚKLID	2,97
0.07	SKLAD	3,77
0.08	ZAHRADNÍ SKLAD	1,79
užitná plocha podlaží		76,76
plocha terasy na terénu		26,94

označení bytu:	typ bytu: <b>ATELIÉR 2+kk</b>
<b>ŠÍPEK</b>	plocha bytu: <b>76,8 m<sup>2</sup></b>
podlaží:	měřitko: <b>1:100</b>
<b>1.PP</b>	datum: <b>09/2010</b>

# VILA SLUNCE


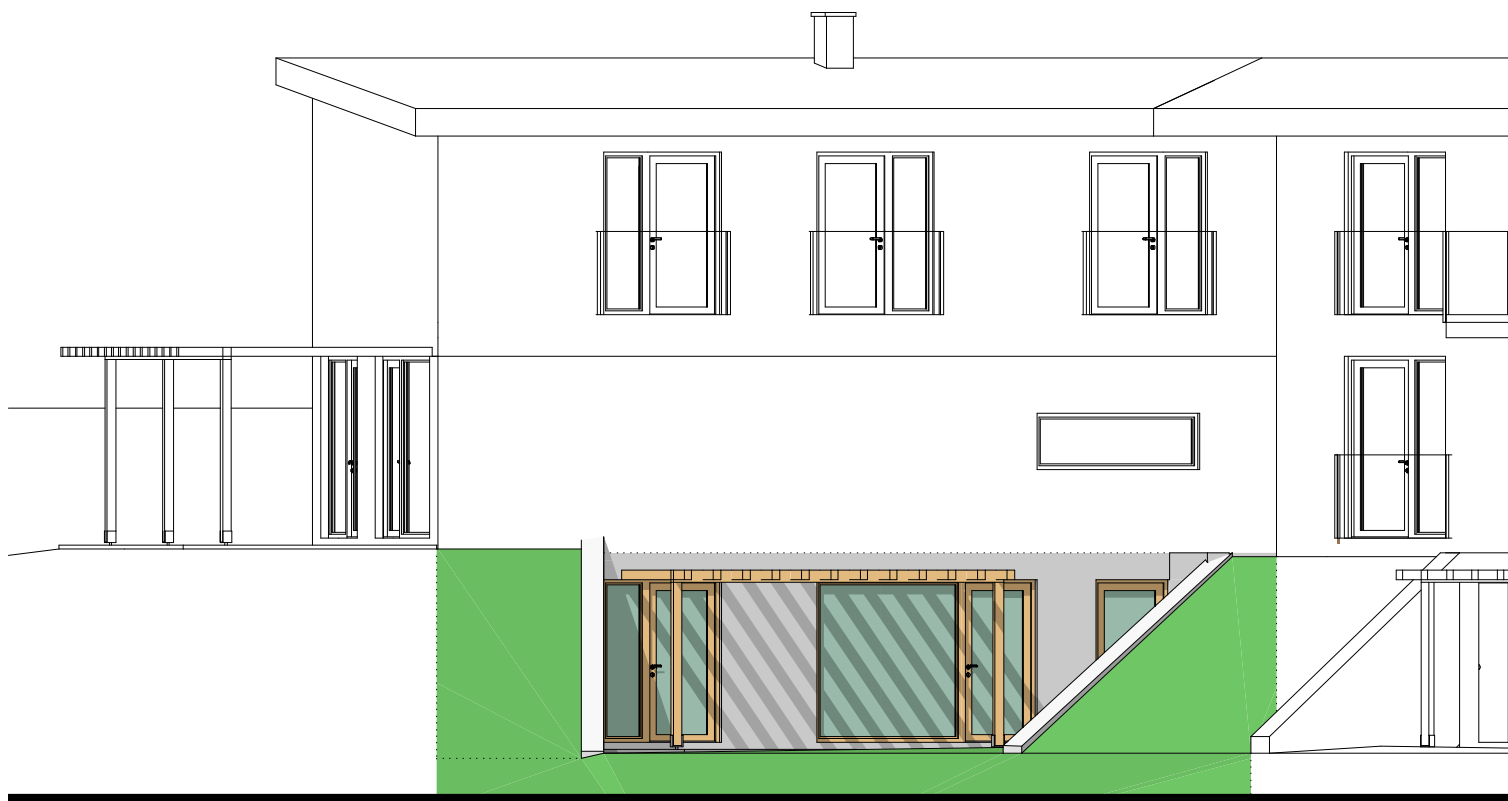


0  5 m

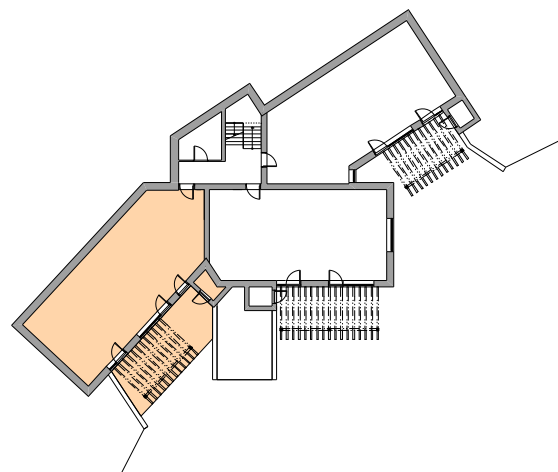

označení bytu: <b>ŠÍPEK</b>	typ bytu: <b>ATELIER 2+kk</b> plocha bytu: <b>76,8 m<sup>2</sup></b>
podlaží: <b>JIŽNÍ POHLED</b>	měřítko: <b>1:100</b> datum: <b>09/2010</b>

# VILA SLUNCE

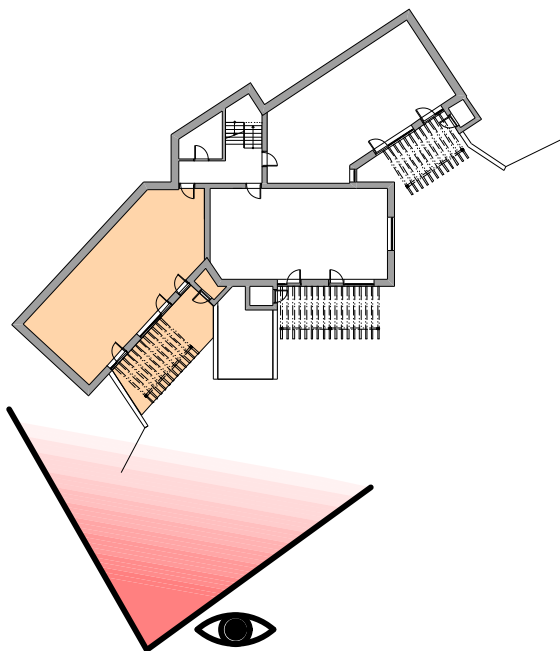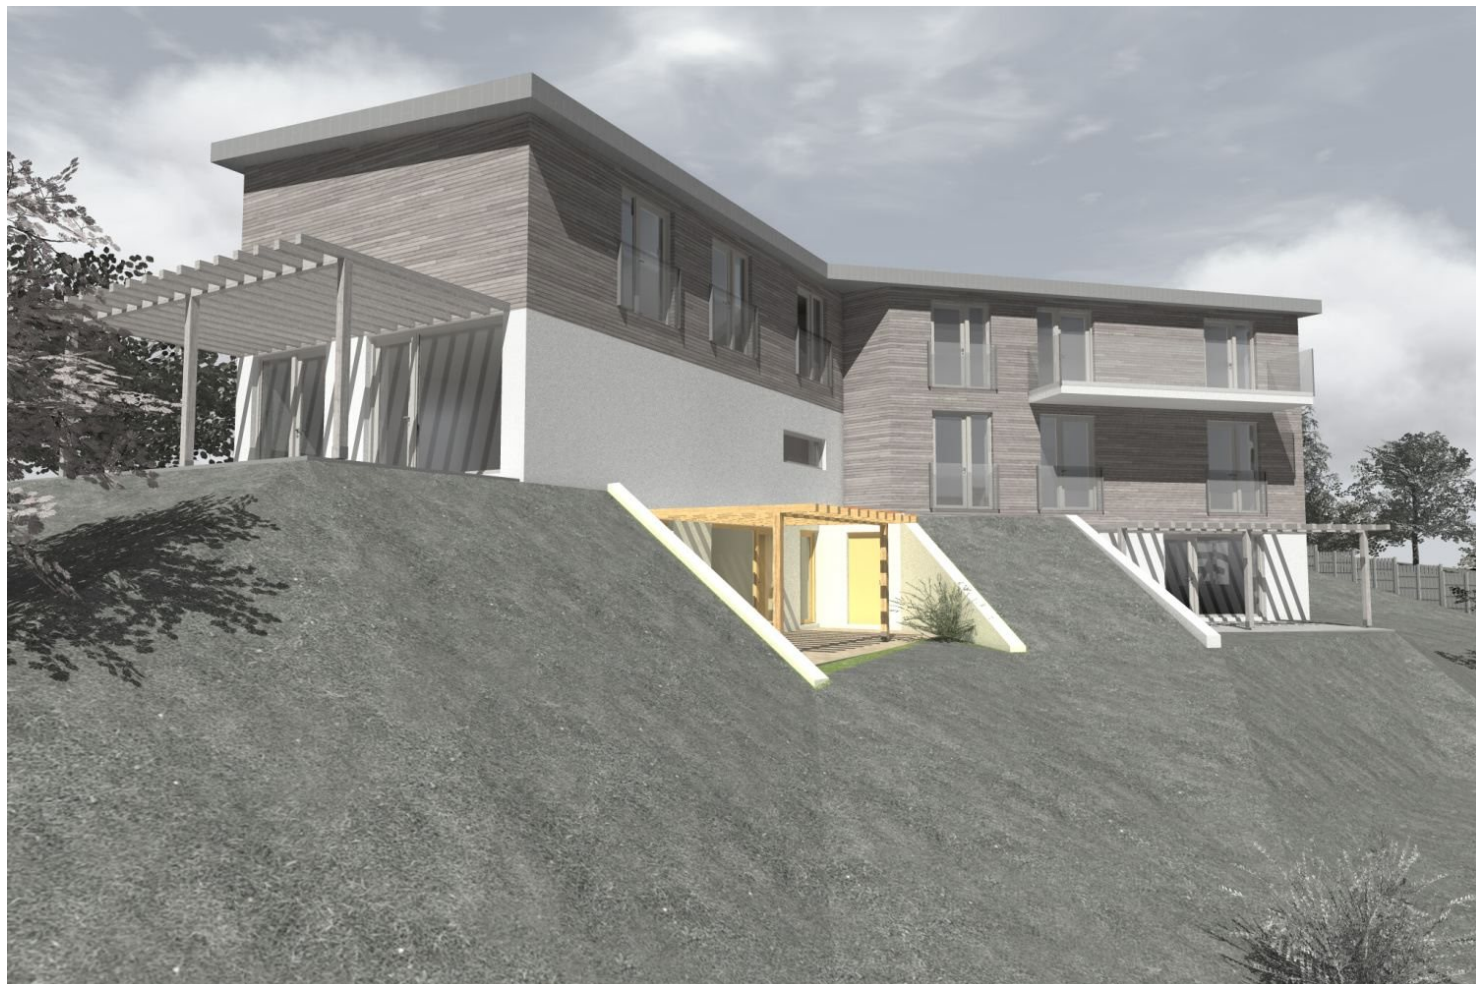

označení bytu:	<b>ŠÍPEK</b>	typ bytu: <b>ATELIER 2+kk</b>
		plocha bytu: <b>76,8 m<sup>2</sup></b>
podlaží:	<b>1.PP</b>	měřítko: <b>1:100</b>
		datum: <b>09/2010</b>