


# VILA SLUNCE

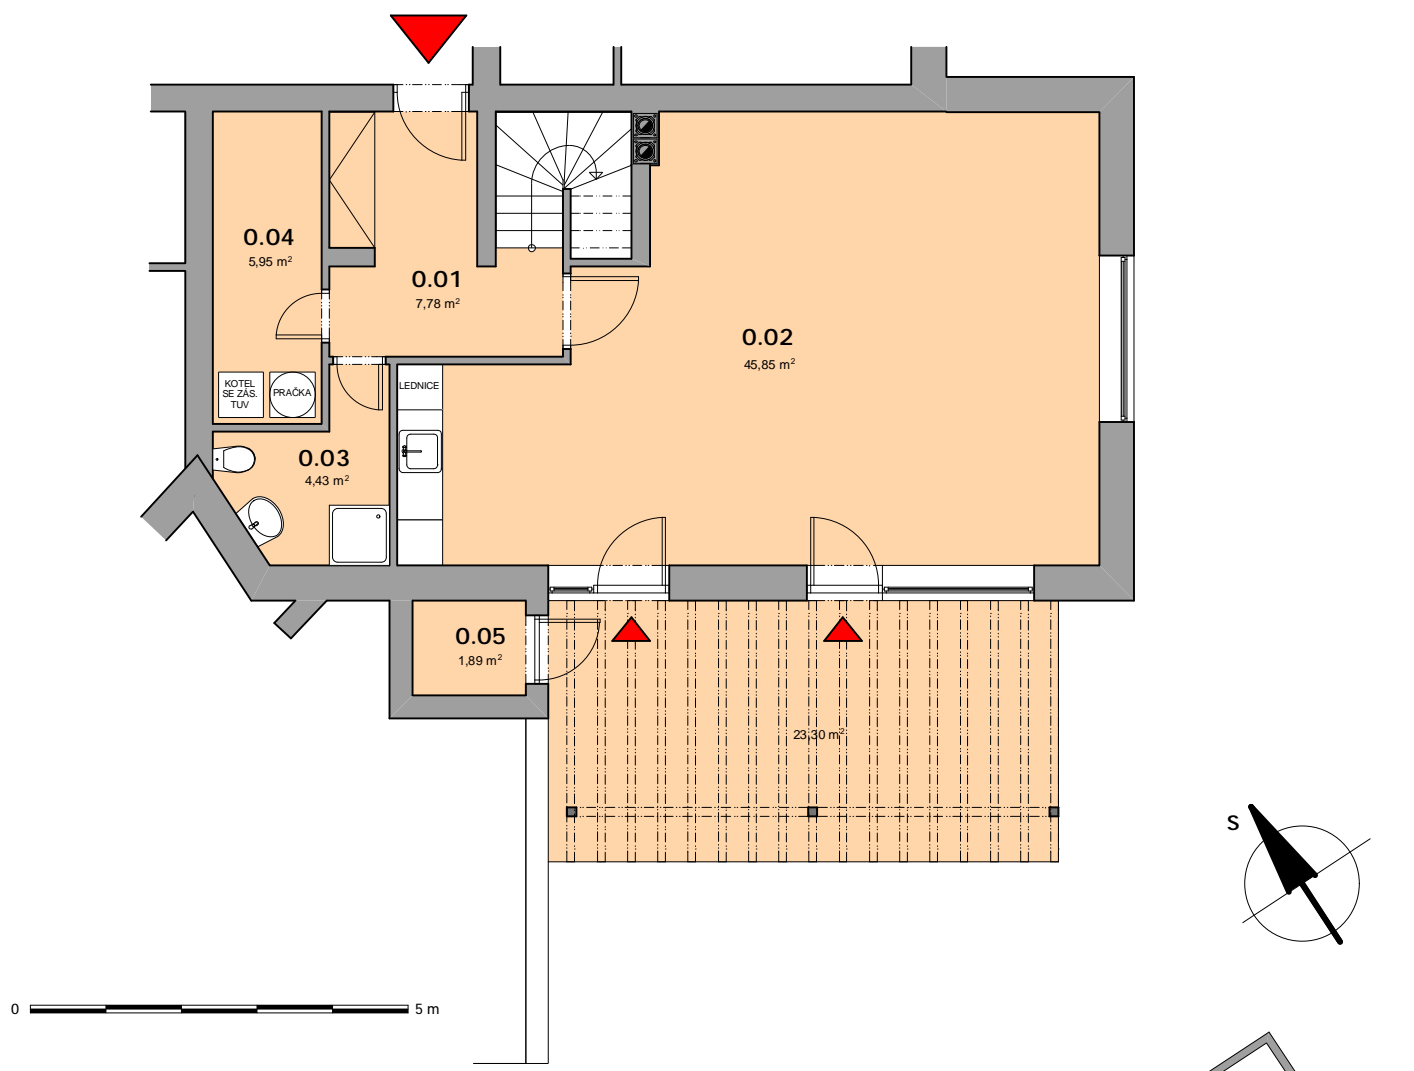


## LEGENDA MÍSTNOSTÍ


číslo místn.	název místnosti	plocha m <sup>2</sup>
0.01	PŘEDSÍŇ	7,78
0.02	ZAHRADNÍ HALA	45,85
0.03	KOUPELNA	4,43
0.04	DOMÁCÍ PRÁCE	5,95
0.05	ZAHRADNÍ SKLAD	1,89
užitná plocha podlaží		65,90
plocha terasy na terénu		23,30

označení bytu:	typ bytu: <b>4 + KK</b>
<b>SLUNEČNICE</b>	plocha bytu: <b>122,5 m<sup>2</sup></b>
podlaží:	měřitko: <b>1:100</b>
<b>1.PP</b>	datum: <b>09/2010</b>

# VILA SLUNCE

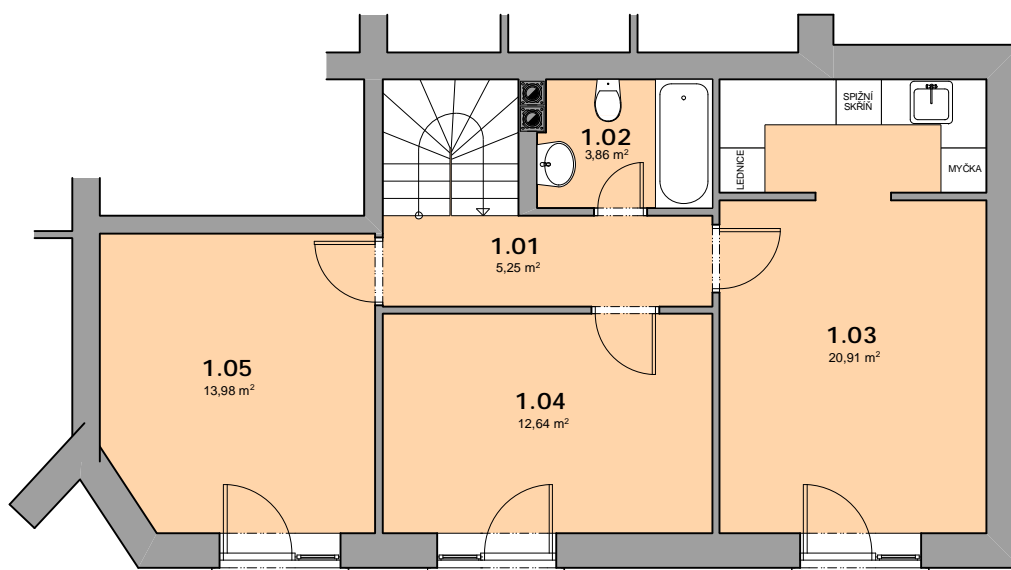


0 5 m

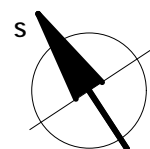

## LEGENDA MÍSTNOSTÍ

číslo místn.	název místnosti	plocha m <sup>2</sup>
1.01	CHODBA	5,25
1.02	KOUPELNA	3,86
1.03	OBÝVACÍ POKOJ + KK	20,91
1.04	LOŽNICE	12,64
1.05	LOŽNICE	13,98
užitná plocha podlaží		56,64

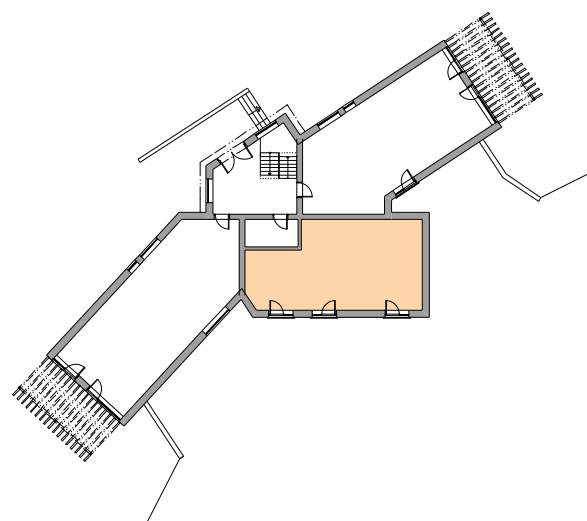


označení bytu:	typ bytu: <b>4 + KK</b>
<b>SLUNEČNICE</b>	plocha bytu: <b>122,5 m<sup>2</sup></b>
podlaží:	měřítko: <b>1:100</b>
<b>1.NP</b>	datum: <b>09/2010</b>

# VILA SLUNCE





0 ————— 5 m

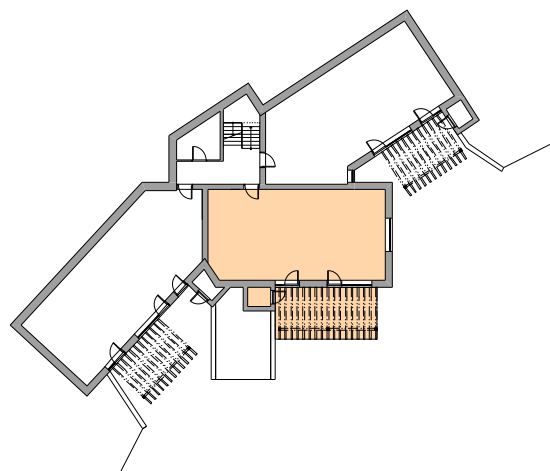



označení bytu: <b>SLUNEČNICE</b>	typ bytu: <b>4 + KK</b> plocha bytu: <b>122,5 m<sup>2</sup></b>
podlaží: <b>JIŽNÍ POHLED</b>	měřítko: <b>1:100</b> datum: <b>09/2010</b>

# VILA SLUNCE

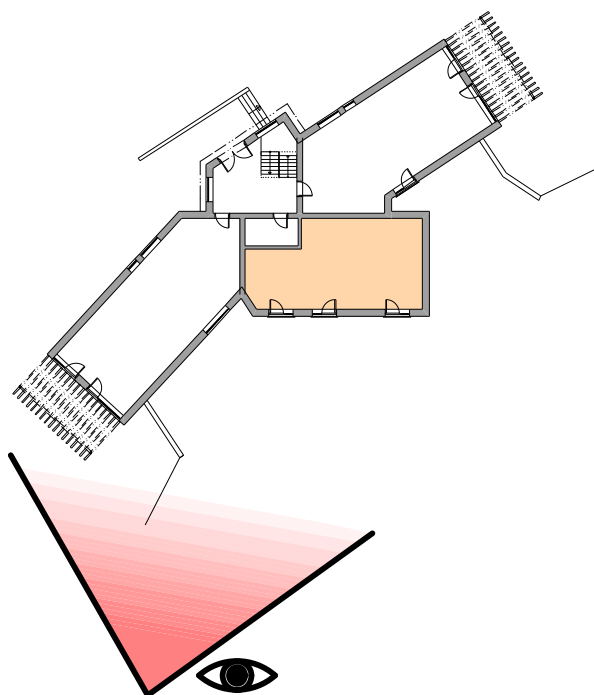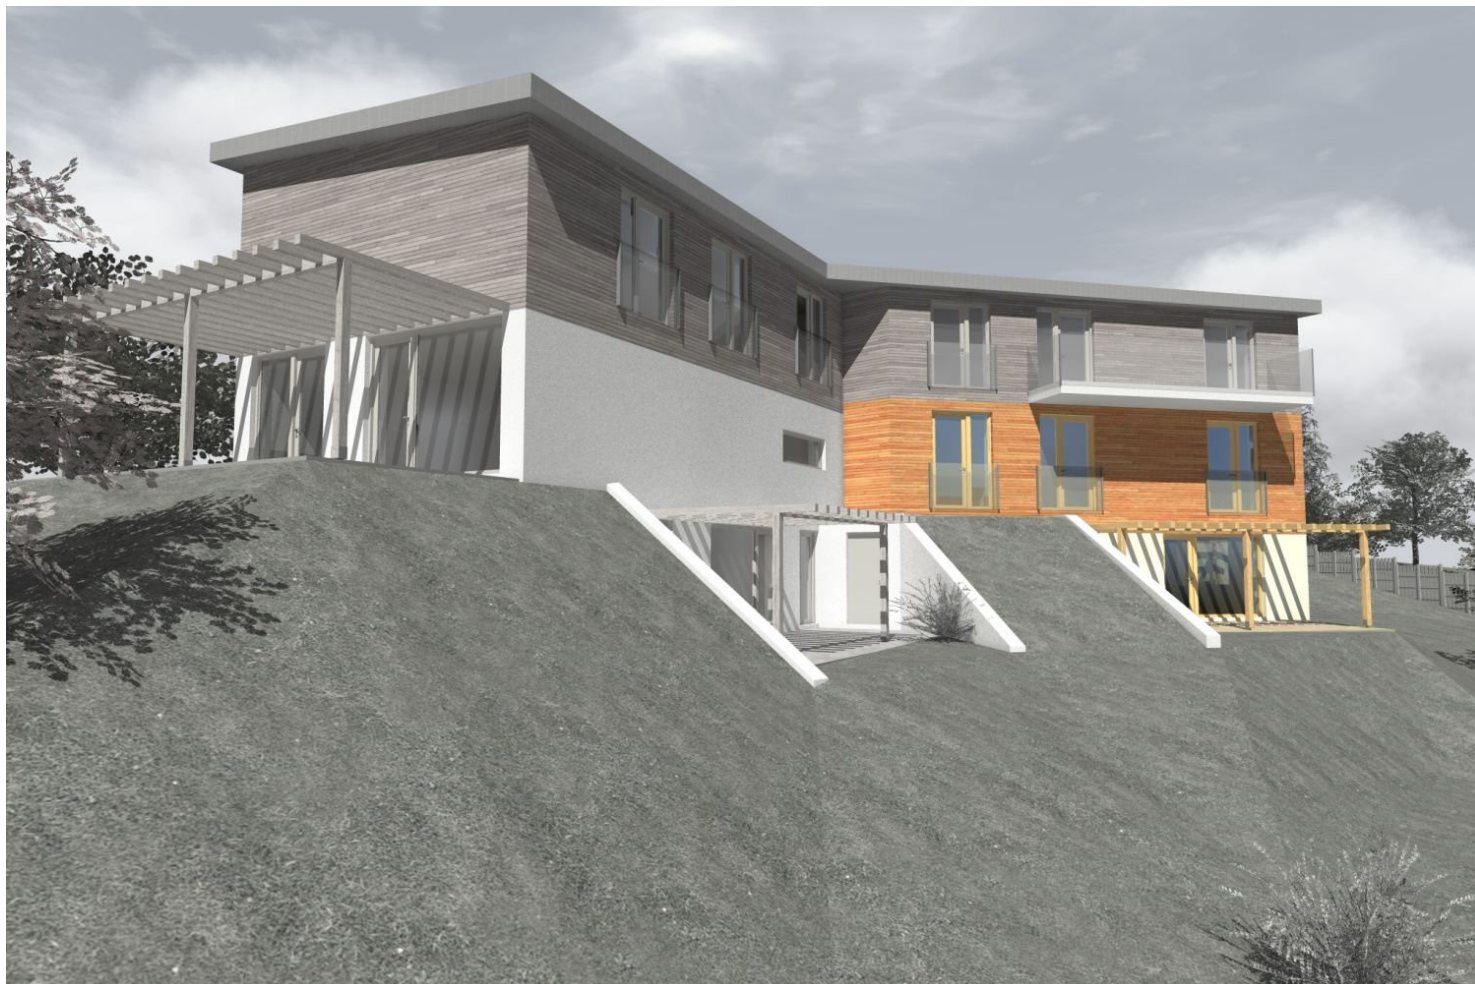

označení bytu:	typ bytu:	<b>4 + KK</b>
<b>SLUNEČNICE</b>	plocha bytu:	<b>122,5 m<sup>2</sup></b>
podlaží:	měřítko:	<b>1:100</b>
<b>VIZUALIZACE</b>	datum:	<b>09/2010</b>

# VILA SLUNCE

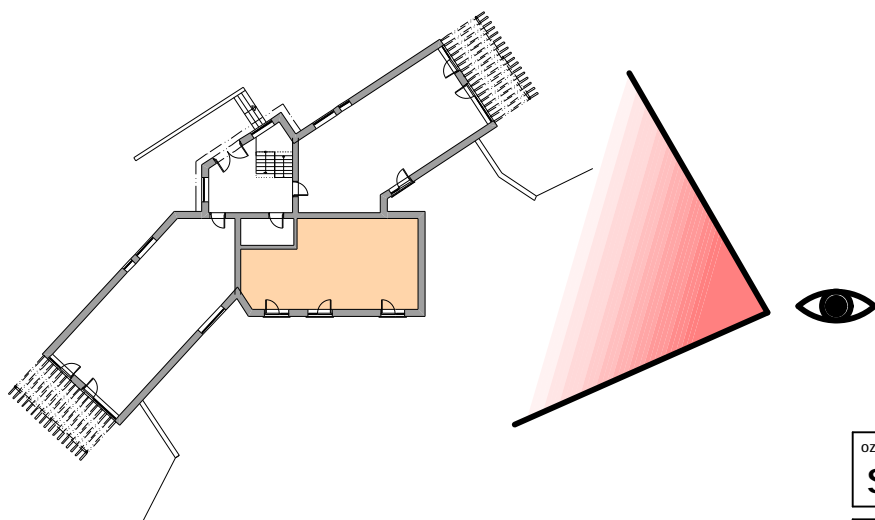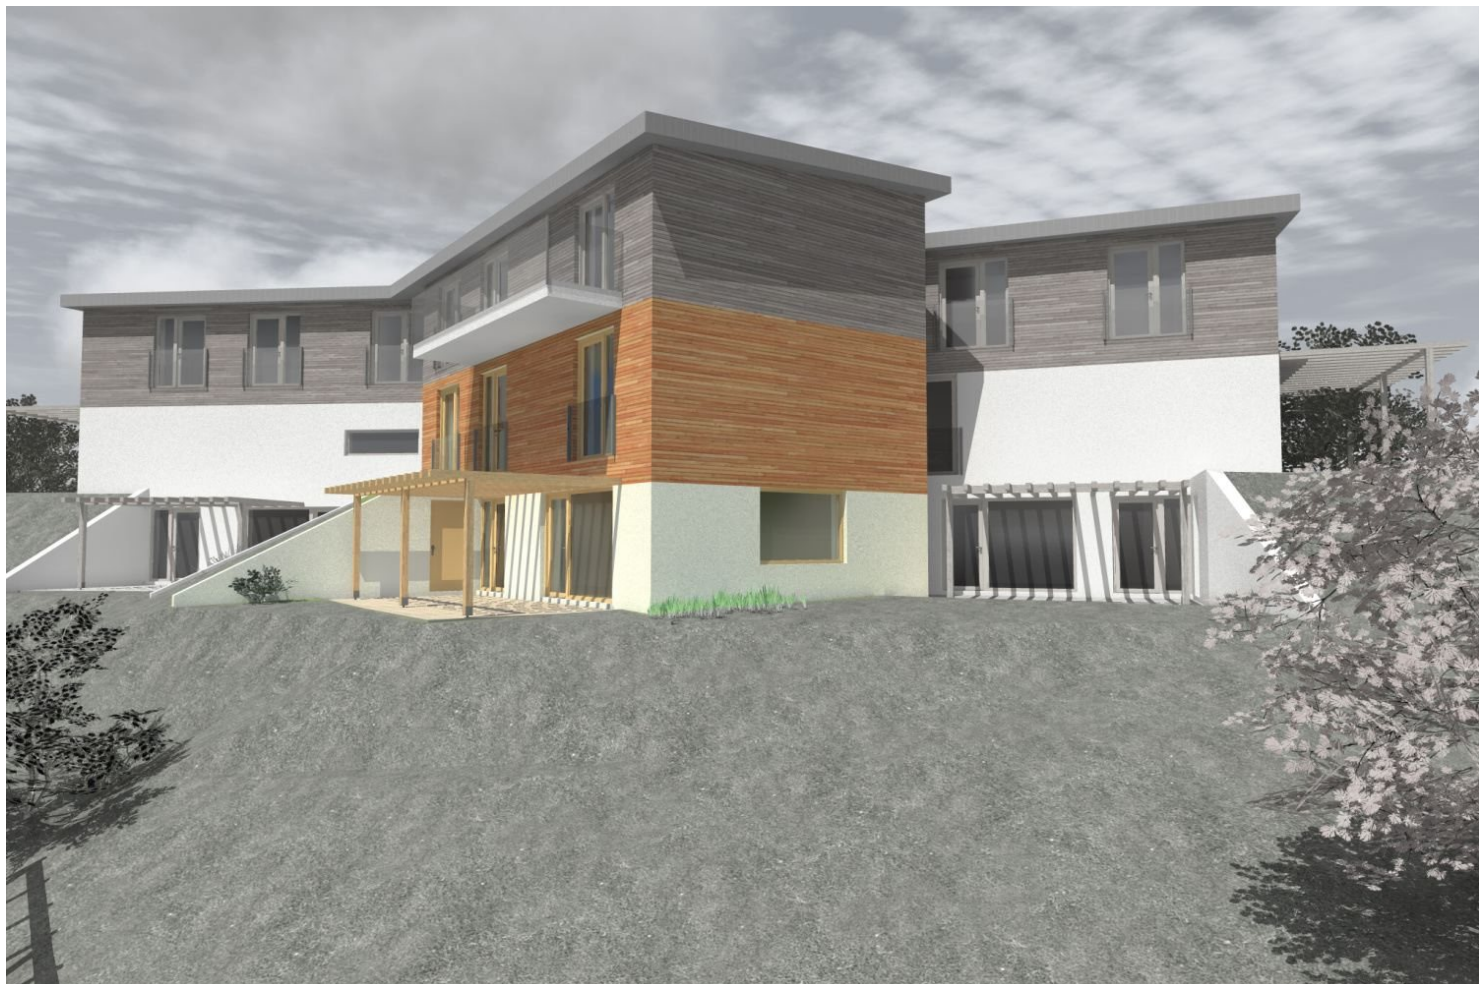

označení bytu: <b>SLUNEČNICE</b>	typ bytu: <b>4+KK</b> plocha bytu: <b>122,5 m<sup>2</sup></b>
podlaží: <b>VIZUALIZACE</b>	měřítko: <b>1:100</b> datum: <b>09/2010</b>