

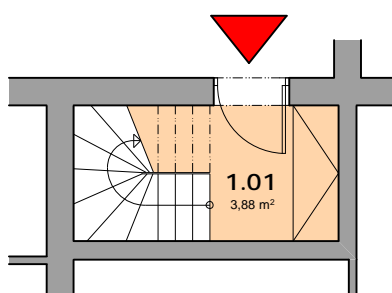


VILA SLUNCE

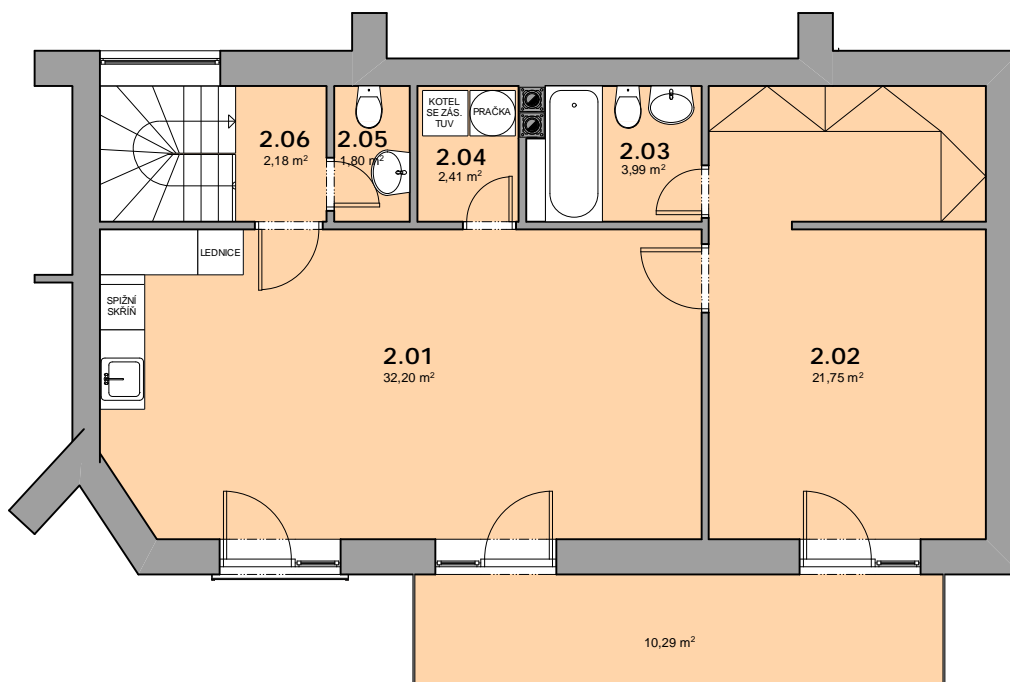


PŘEDSÍŇ V 1.NP

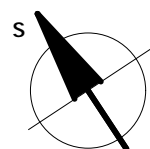

0 5 m

LEGENDA MÍSTNOSTÍ

číslo místn.	název místnosti	plocha m ²
1.01	PŘEDSÍŇ	3,88
2.01	ATELIÉR	32,20
2.02	ATELIÉR - PRIVÁT	21,75
2.03	SOCIÁLNÍ ZAŘÍZENÍ	3,99
2.04	SKLAD	2,41
2.05	WC	1,80
2.06	CHODBA	2,18
užitná plocha podlaží		68,21
plocha terasy na terénu		10,29

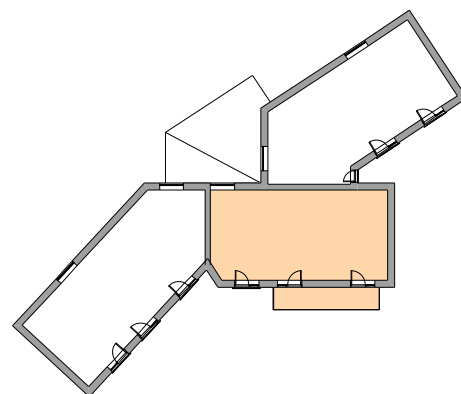


označení bytu:	typ bytu: ATELIÉR 2+KK
VLČÍ MÁK	plocha bytu: 68,2 m²
podlaží:	měřítka: 1:100
1.NP, 2.NP	datum: 09/2010

VILA SLUNCE





0 5 m

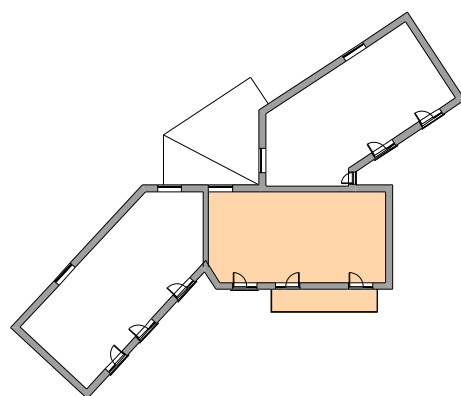


označení bytu: VLČÍ MÁK	typ bytu: ATELIER 2+KK plocha bytu: 68,2 m²
podlaží: JIŽNÍ POHLED	měřítko: 1:100 datum: 09/2010

VILA SLUNCE

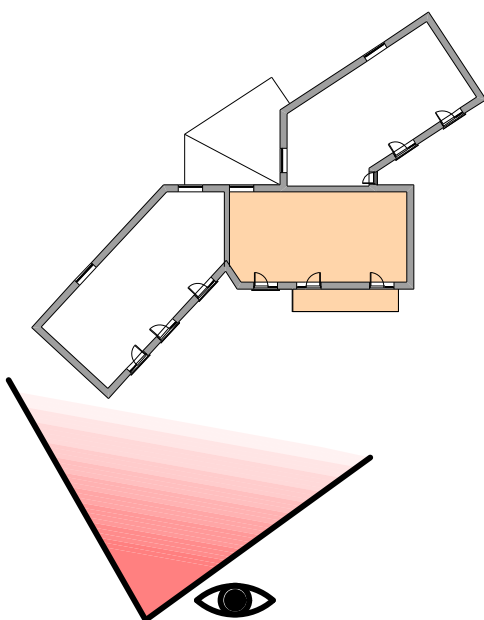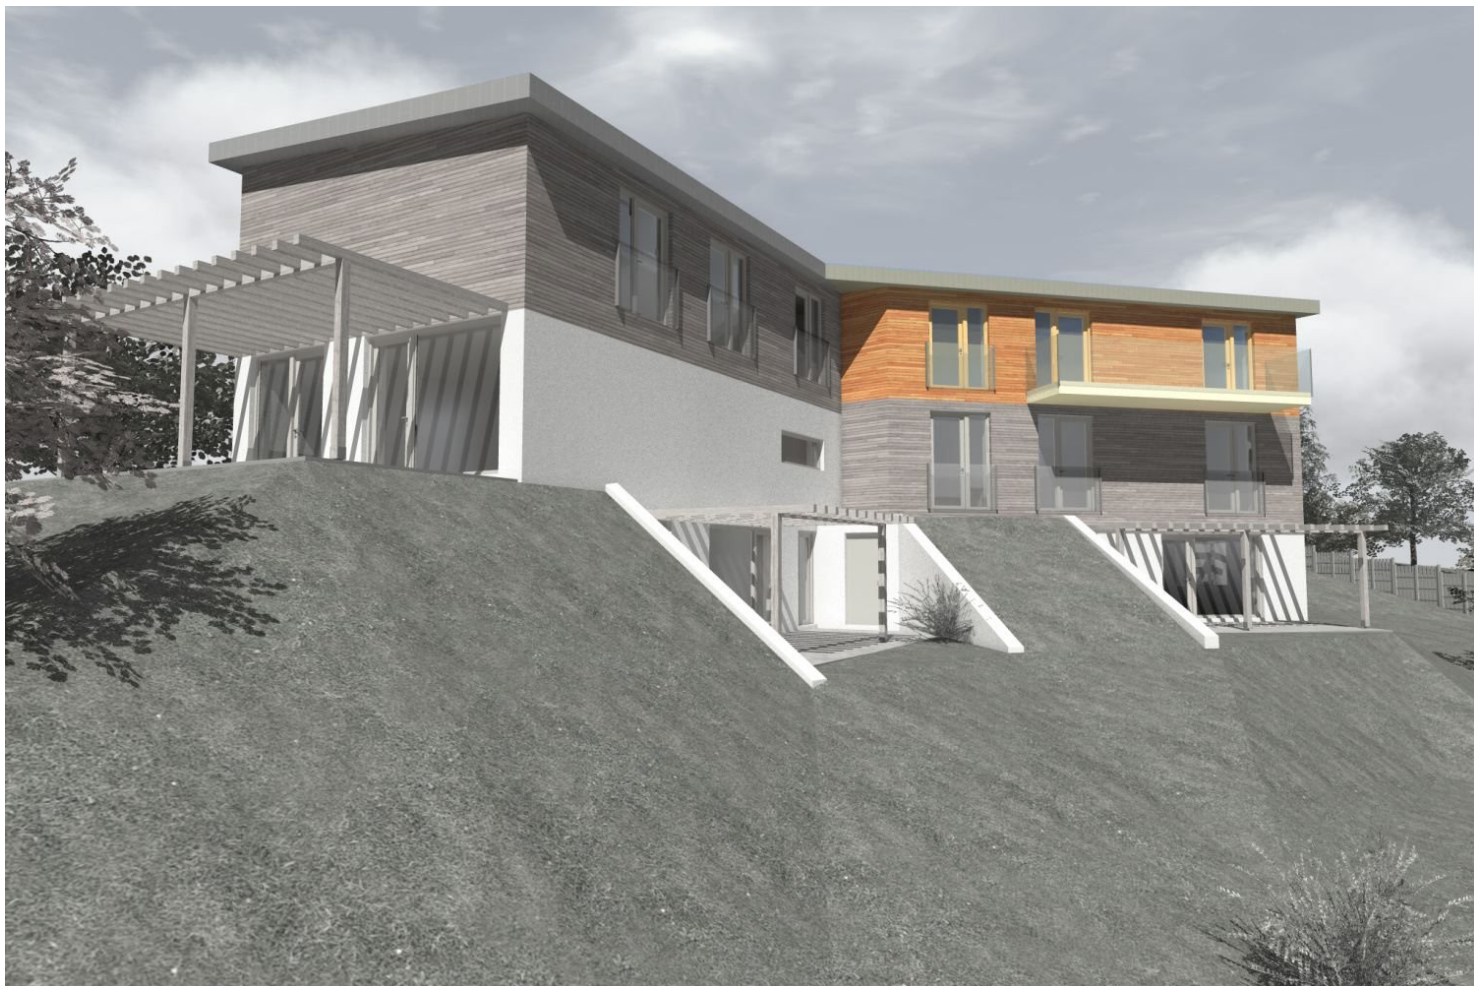

označení bytu: VLČÍ MÁK	typ bytu: ATELIER 2+KK plocha bytu: 68,2 m²
podlaží: 1.NP, 2.NP	měřítko: 1:100 datum: 09/2010

VILA SLUNCE

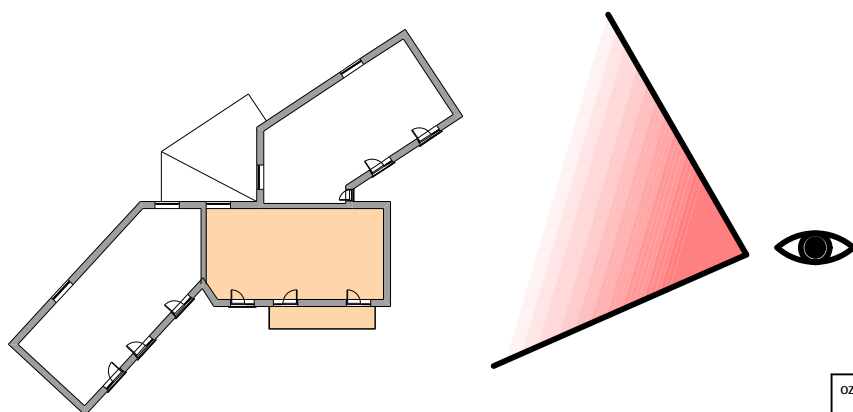

označení bytu: VLČÍ MÁK	typ bytu: ATELIER 2 + KK plocha bytu: 68,2 m²
podlaží: 1.NP, 2.NP	měřítko: 1:100 datum: 09/2010